


回路配置図 (ボタン)

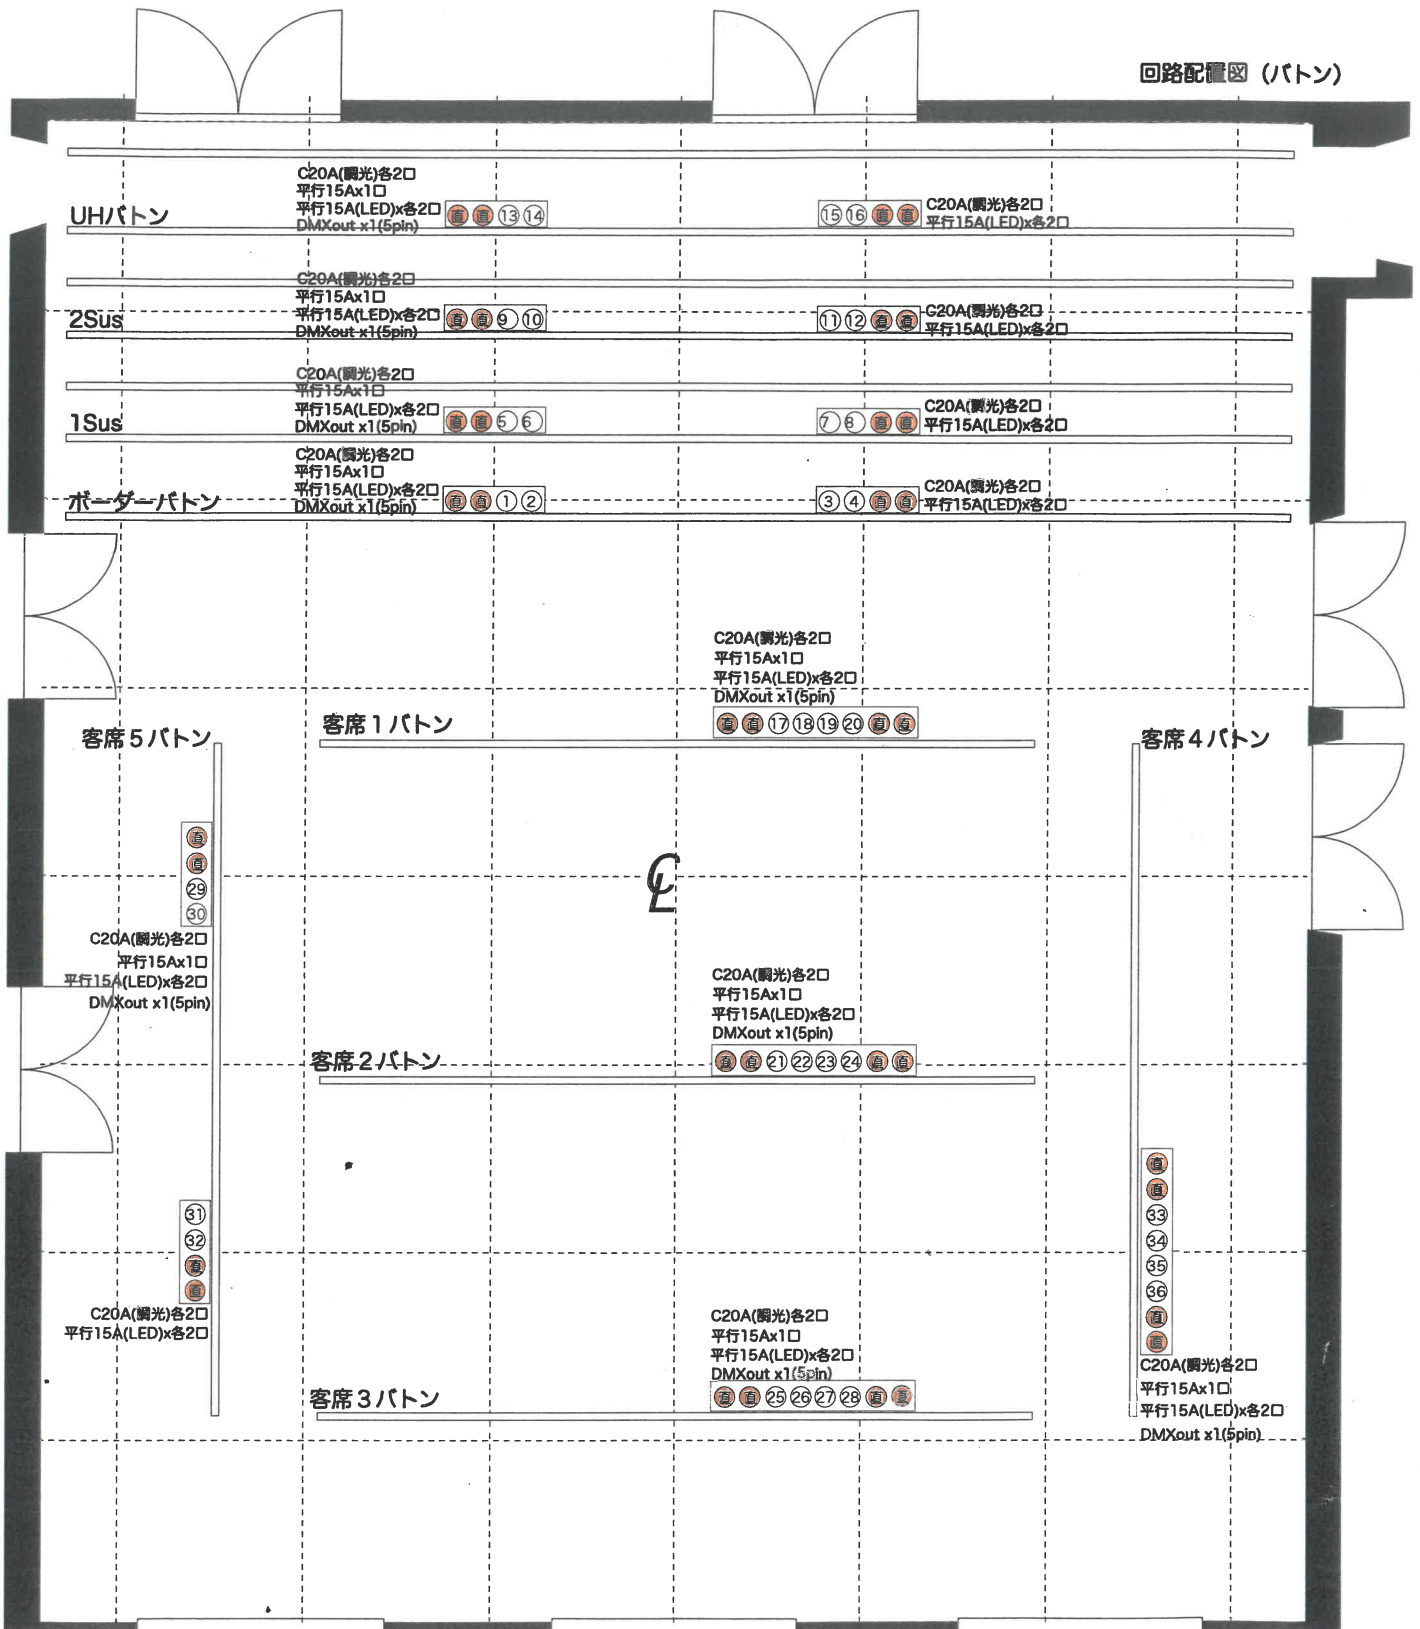

● 平行15A直回路*

① 色付きは平行15A直回路

中の数字はDimナンバ-

ラゾーナ川崎プラザソル

基礎図面 1/50

〒212-8576

川崎市幸区堀川町72-1 ラゾーナ川崎プラザ5F

Tel 044-874-8501

Fax 044-520-9151

mail info@plazasol.jp