


照明基本仕込み

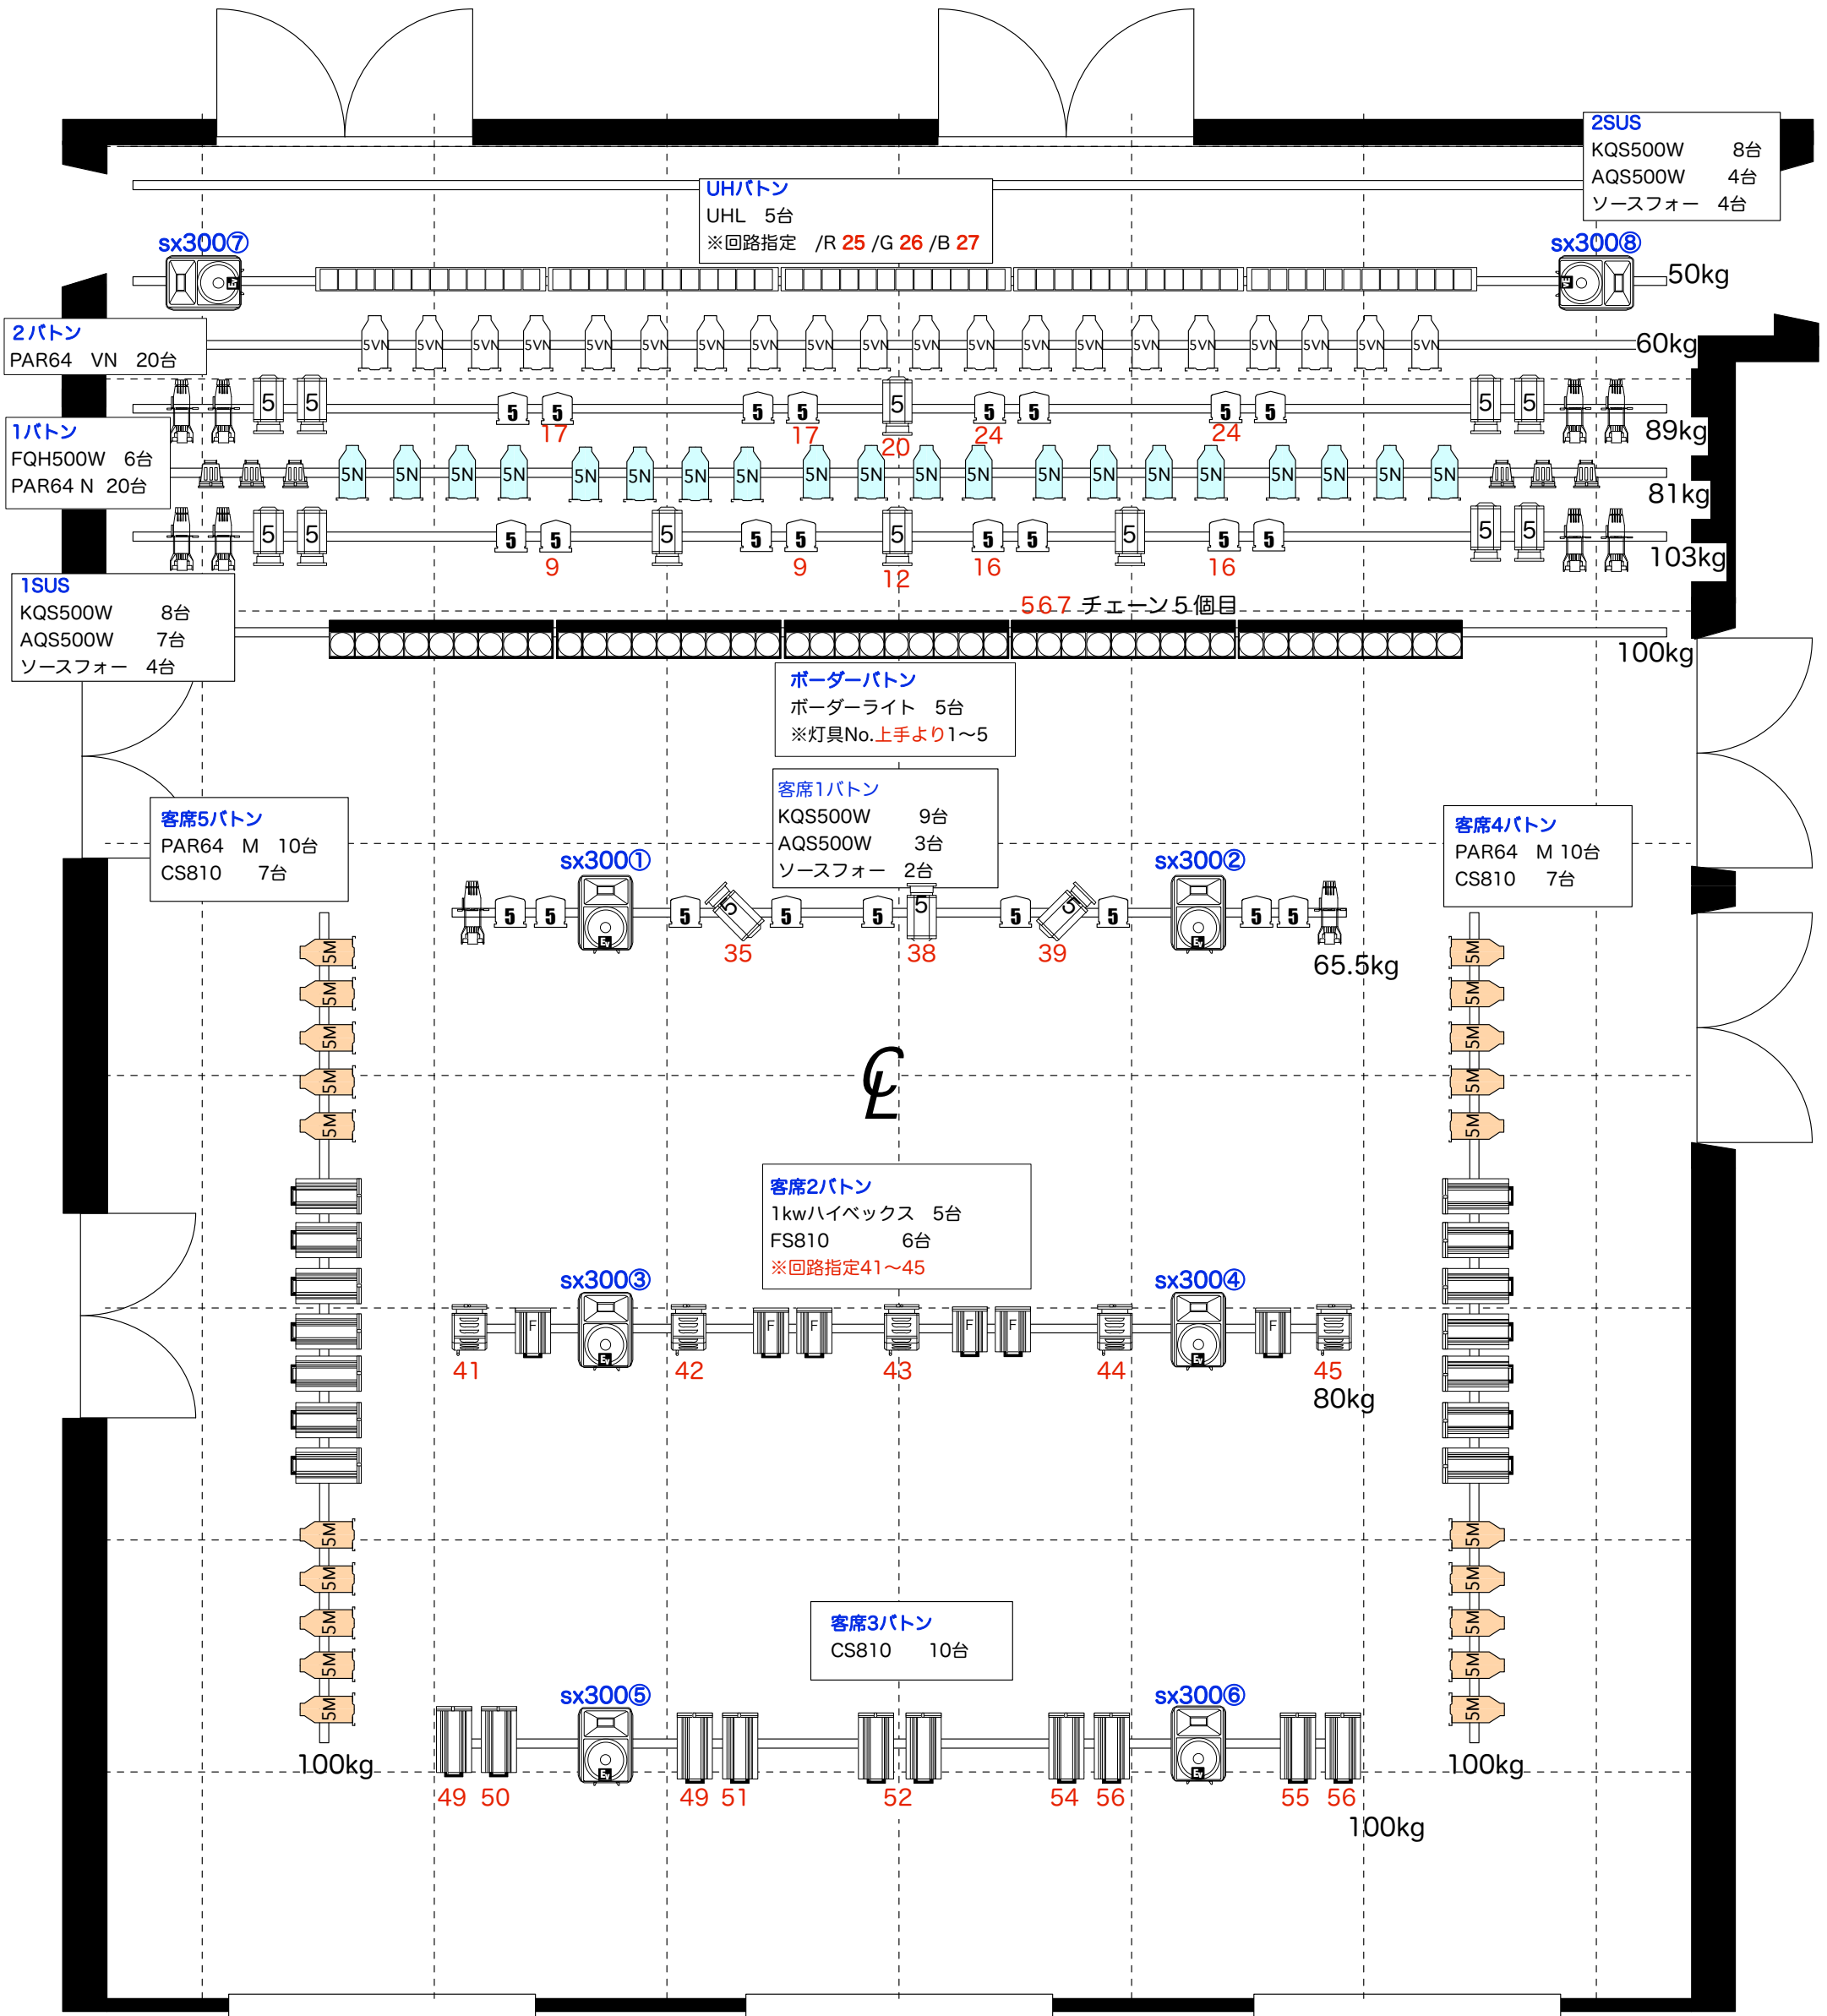

- 2SUS
KQS500W 8台
AQS500W 4台
ソースフォー 4台
- 2パトン
PAR64 VN 20台
- 1パトン
FQH500W 6台
PAR64 N 20台
- 1SUS
KQS500W 8台
AQS500W 7台
ソースフォー 4台

UHパトン
UHL 5台
※回路指定 /R 25 /G 26 /B 27

2SUS
KQS500W 8台
AQS500W 4台
ソースフォー 4台

客席5パトン
PAR64 M 10台
CS810 7台

ボウダーパトン
ボウダーライト 5台
※灯具No.上手より1~5

客席1パトン
KQS500W 9台
AQS500W 3台
ソースフォー 2台

客席4パトン
PAR64 M 10台
CS810 7台

客席2パトン
1kwハイボックス 5台
FS810 6台
※回路指定41~45

客席3パトン
CS810 10台

- 凡例
- QSP 500W x 25
 - ハイボックス 1000W x 5
 - AQS 500W x 15
 - PAR64 VN 500W x 20
 - PAR64 N 500W x 20
 - PAR64 M 500W x 20
 - SourceFourJrZoom 500W x 10
 - CS-810 1000W x 24
 - FS-810 1000W x 6
 - MB+EDM 1000W x 2
 - ストロボ 1000W x 4
 - ミニプル 1000W x 4
 - PAR36 N 500W x 20

ラゾーナ川崎プラザソル
基礎図面 1/50

〒212-8576
川崎市幸区堀川町72-1 ラゾーナ川崎プラザ5F
Tel 044-874-8501
Fax 044-520-9151
mail info@plazasol.jp