



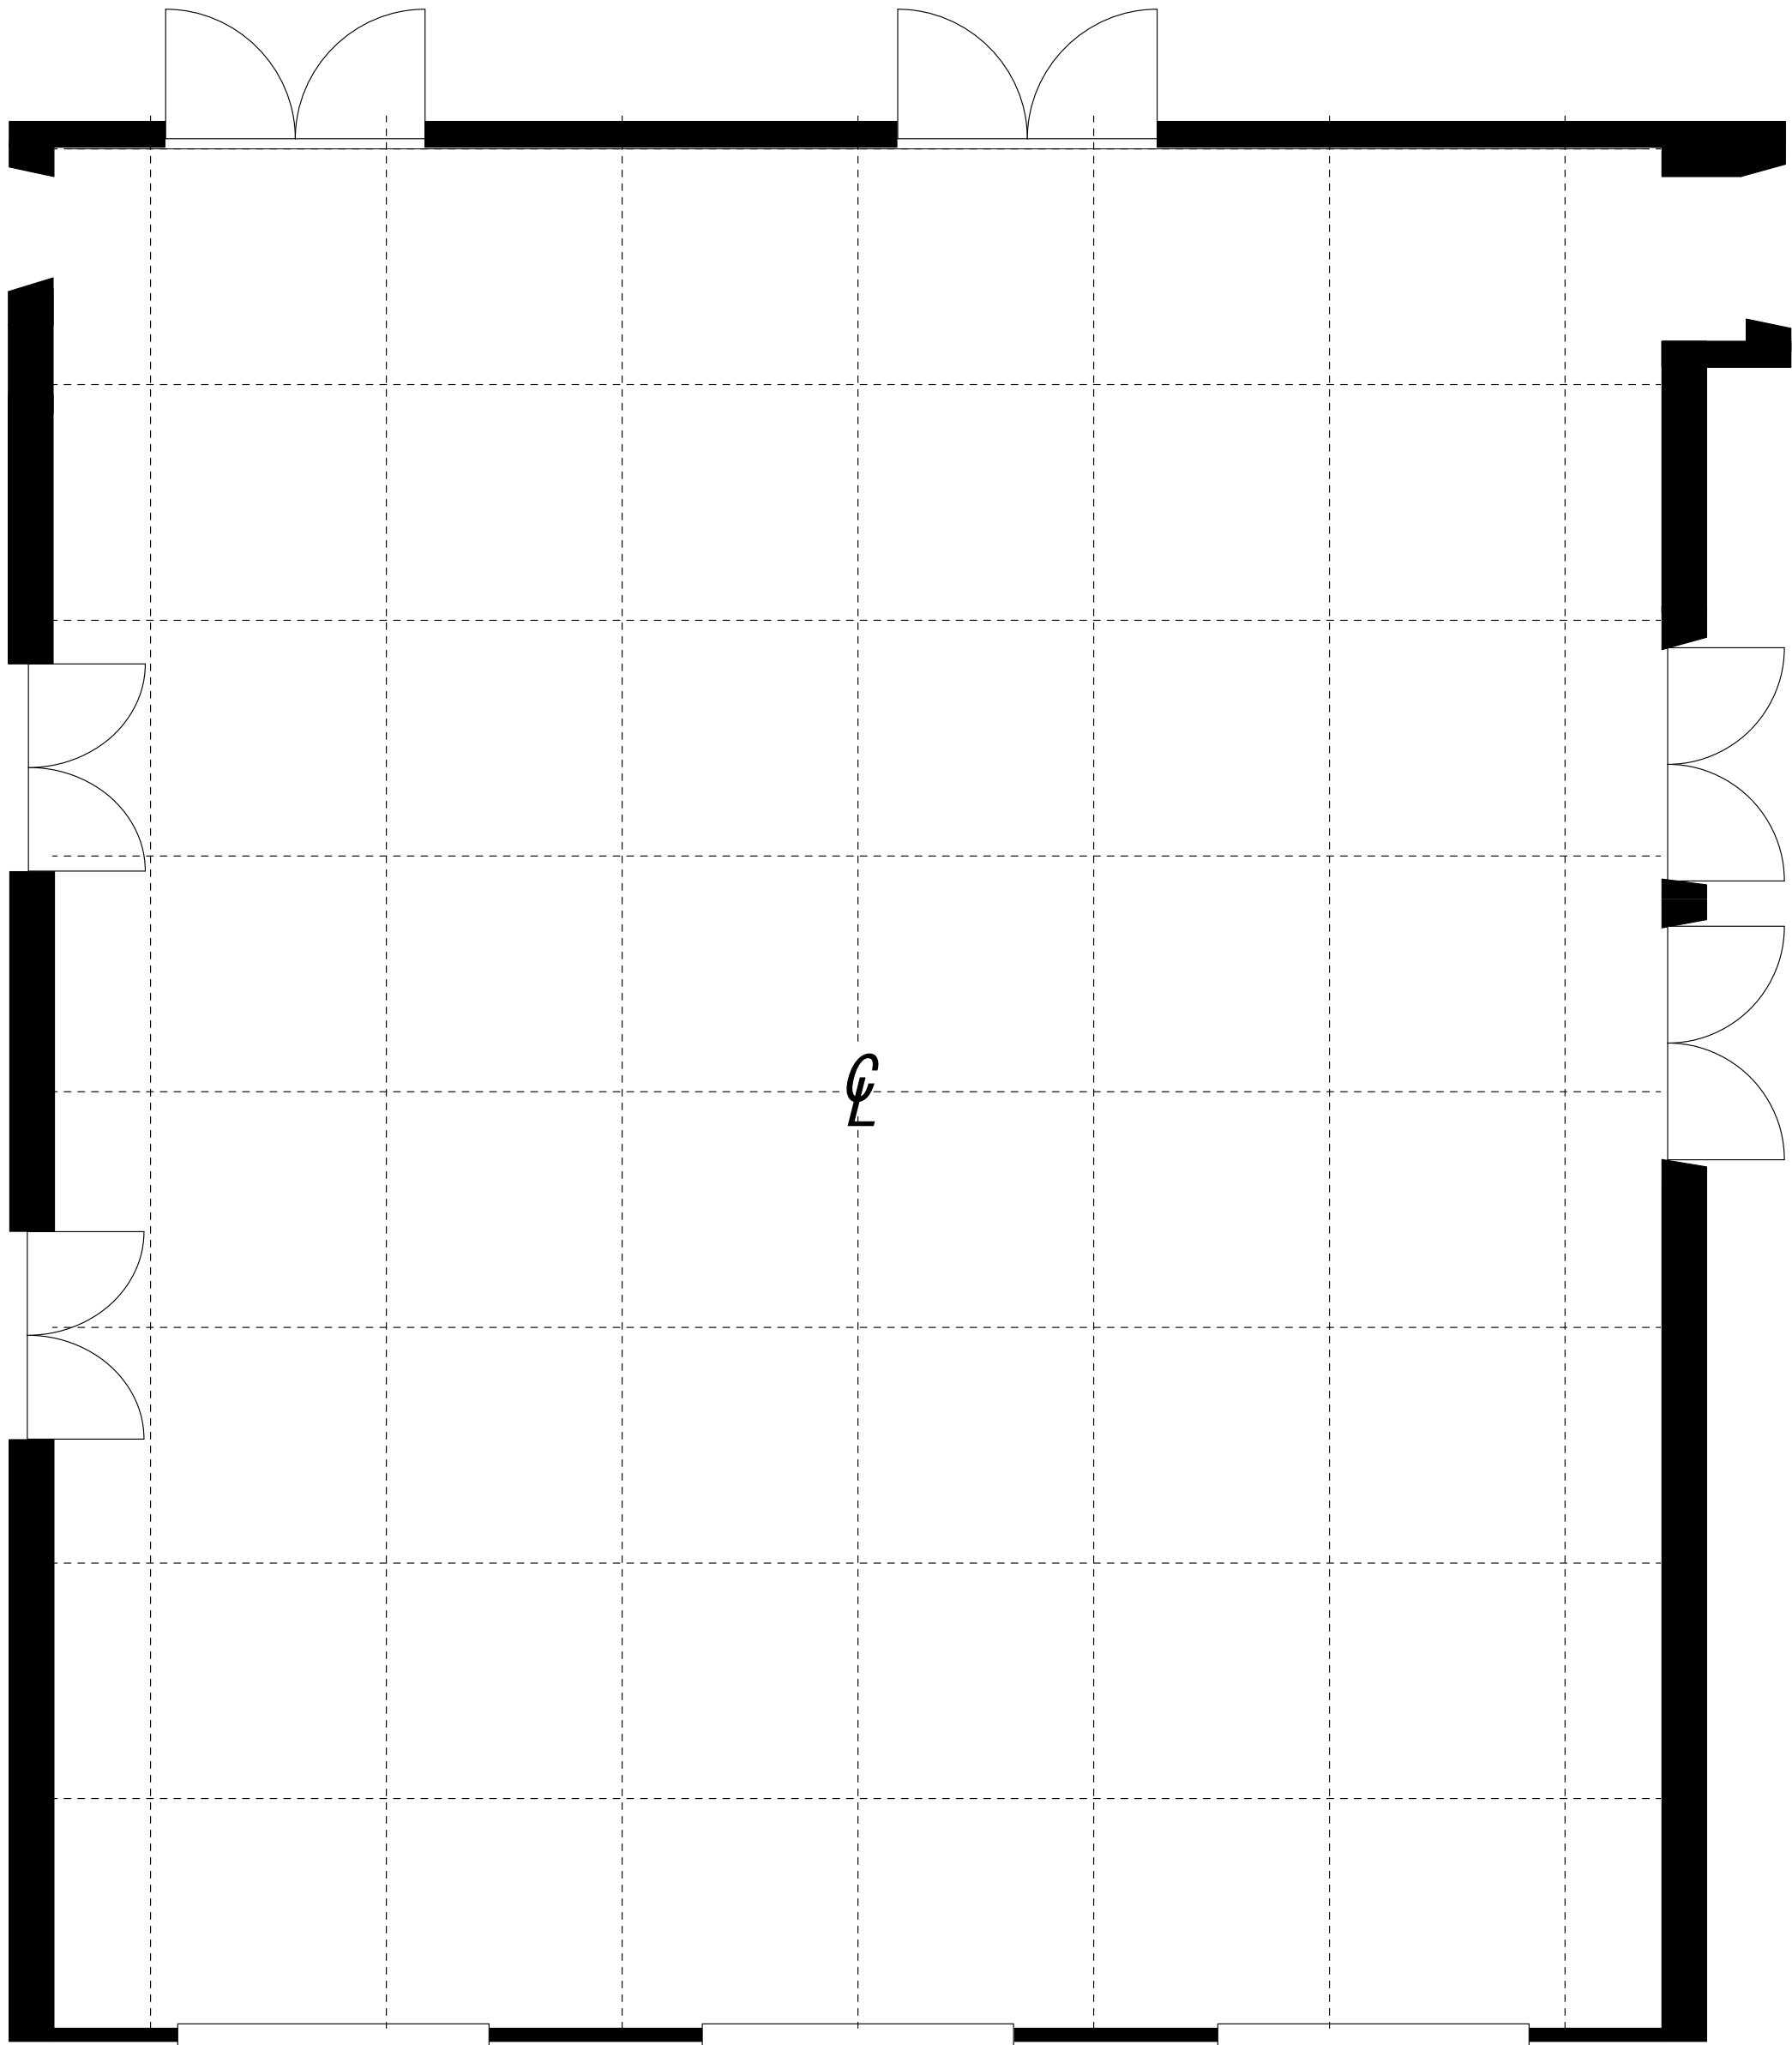


ラゾーナ川崎プラザソル
基礎図面 1/50

〒212-8576
川崎市幸区堀川町72-1 ラゾーナ川崎プラザ5F
Tel 044-874-8501
Fax 044-520-9151
mail info@plazasol.jp

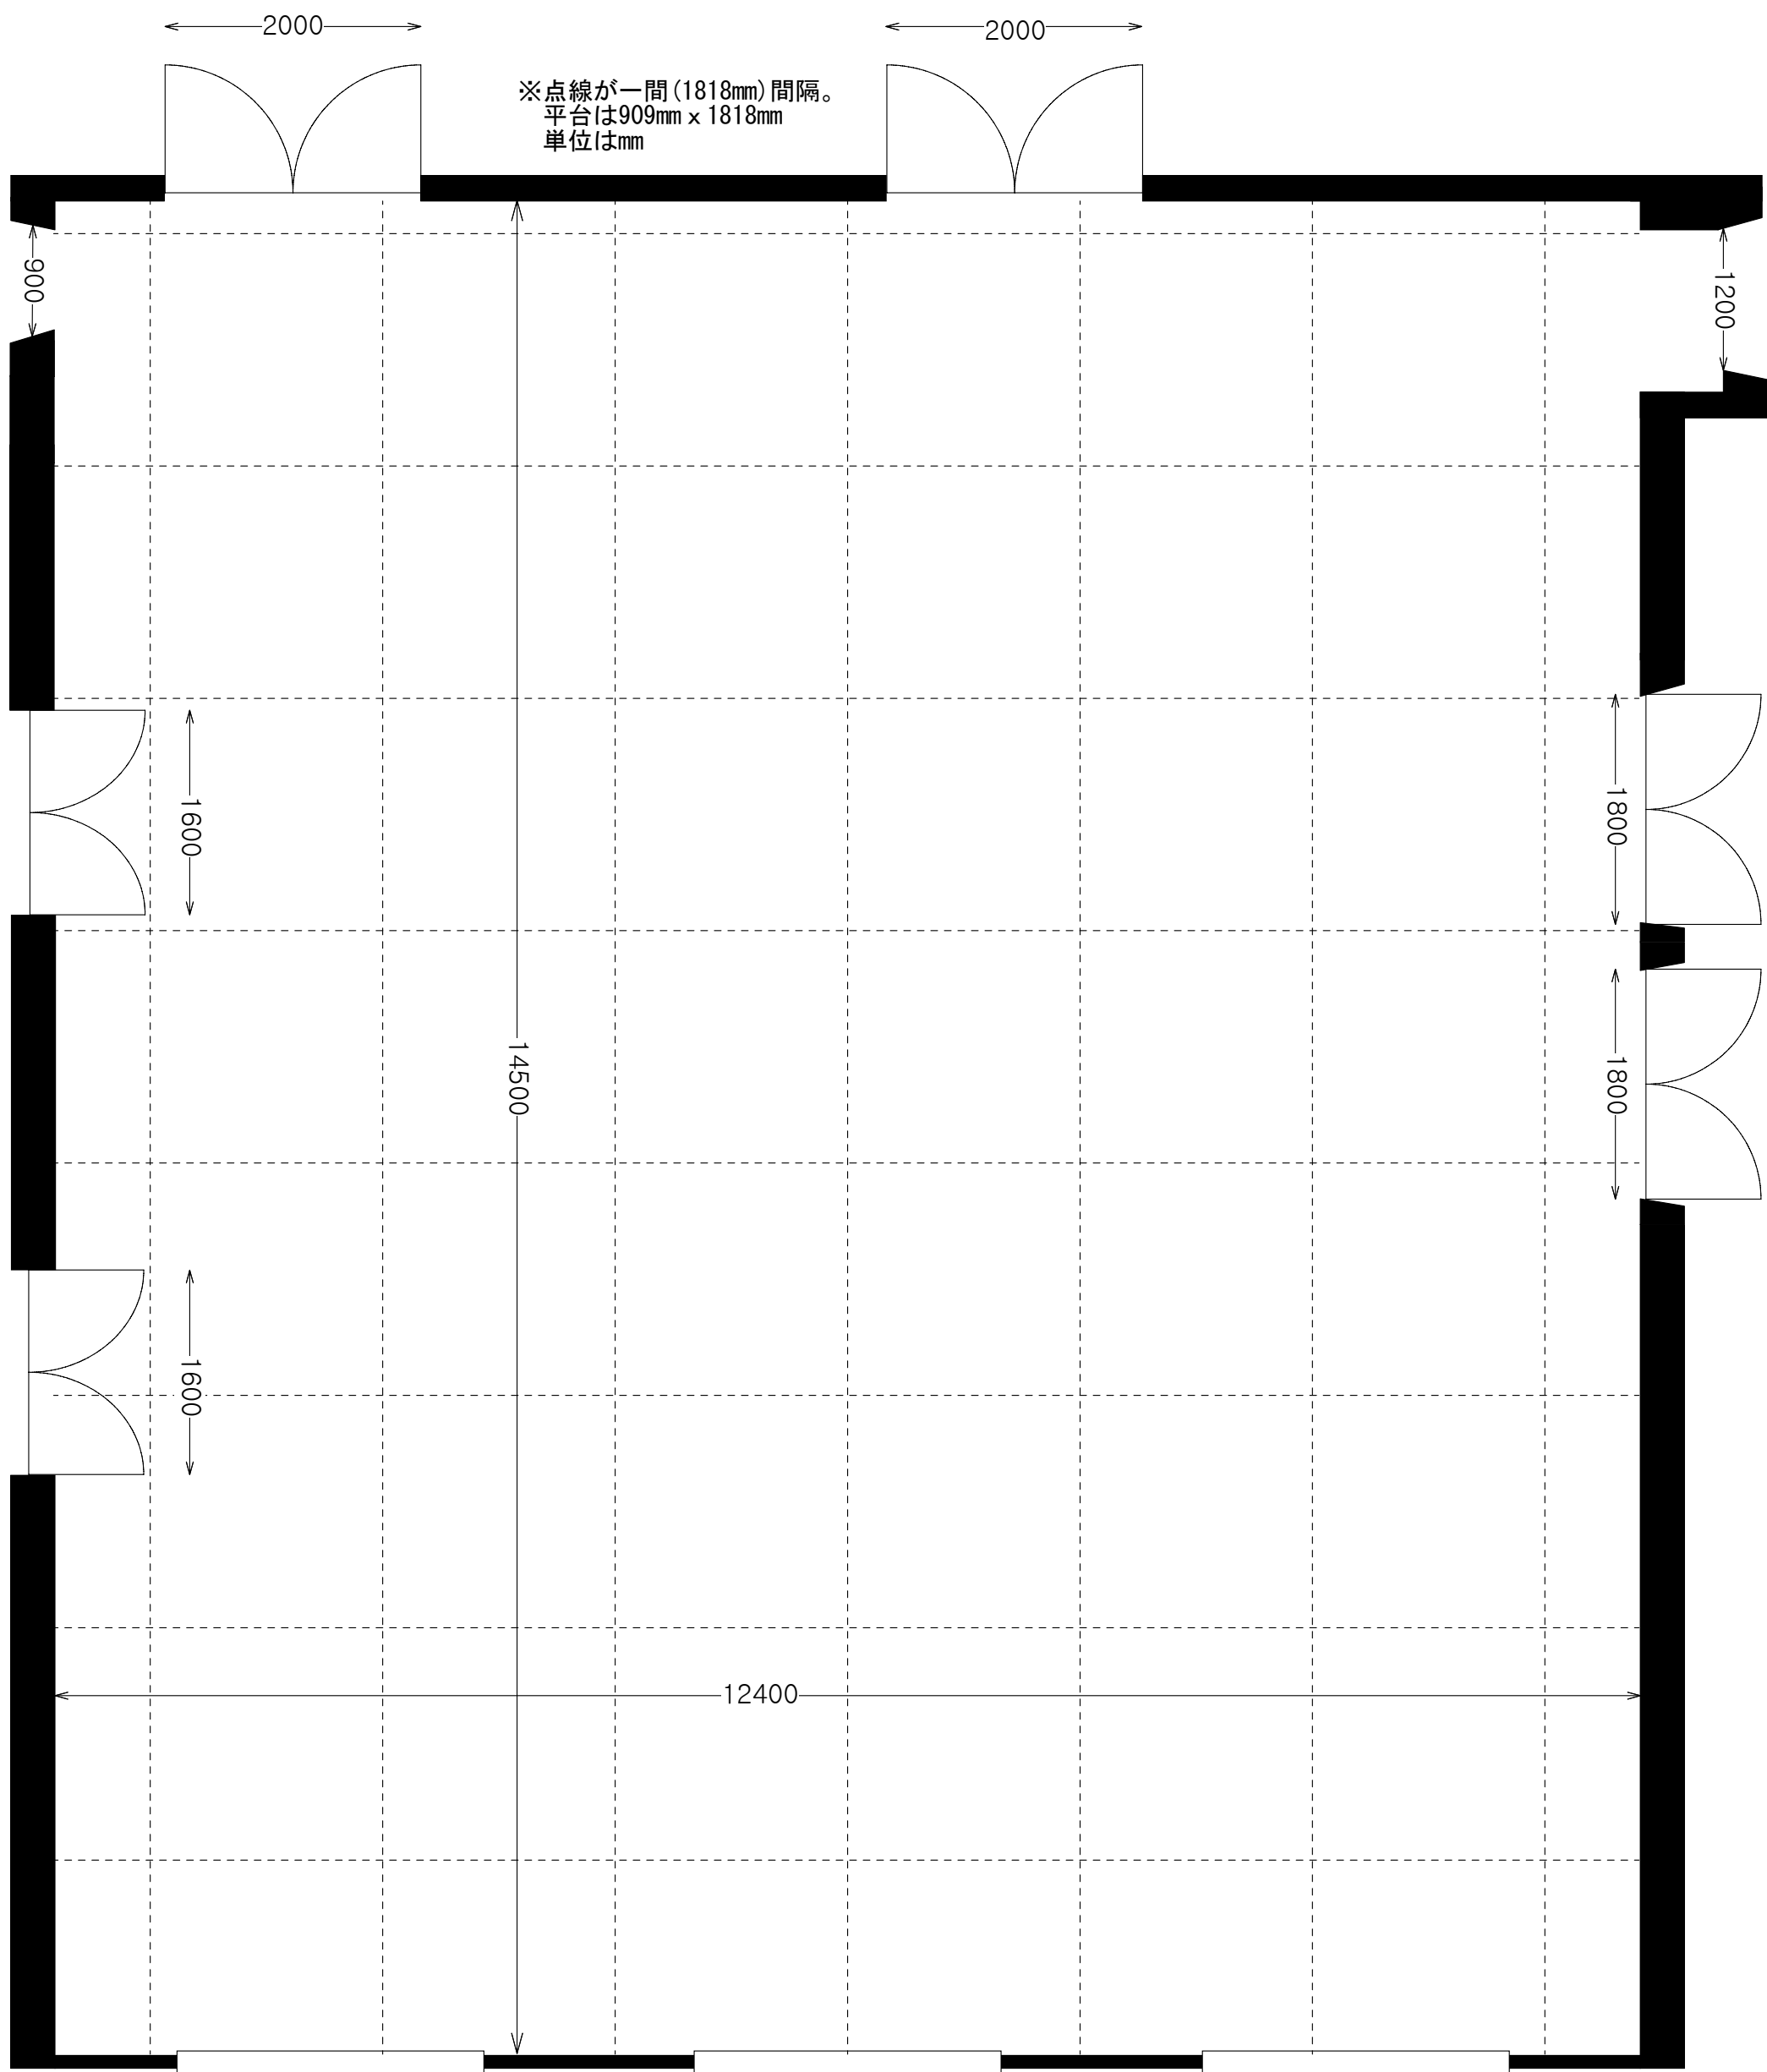


ラゾーナ川崎プラザソル
基礎図面 1/50

〒212-8576
川崎市幸区堀川町72-1 ラゾーナ川崎プラザ5F
Tel 044-874-8501
Fax 044-520-9151
mail info@plazasol.jp

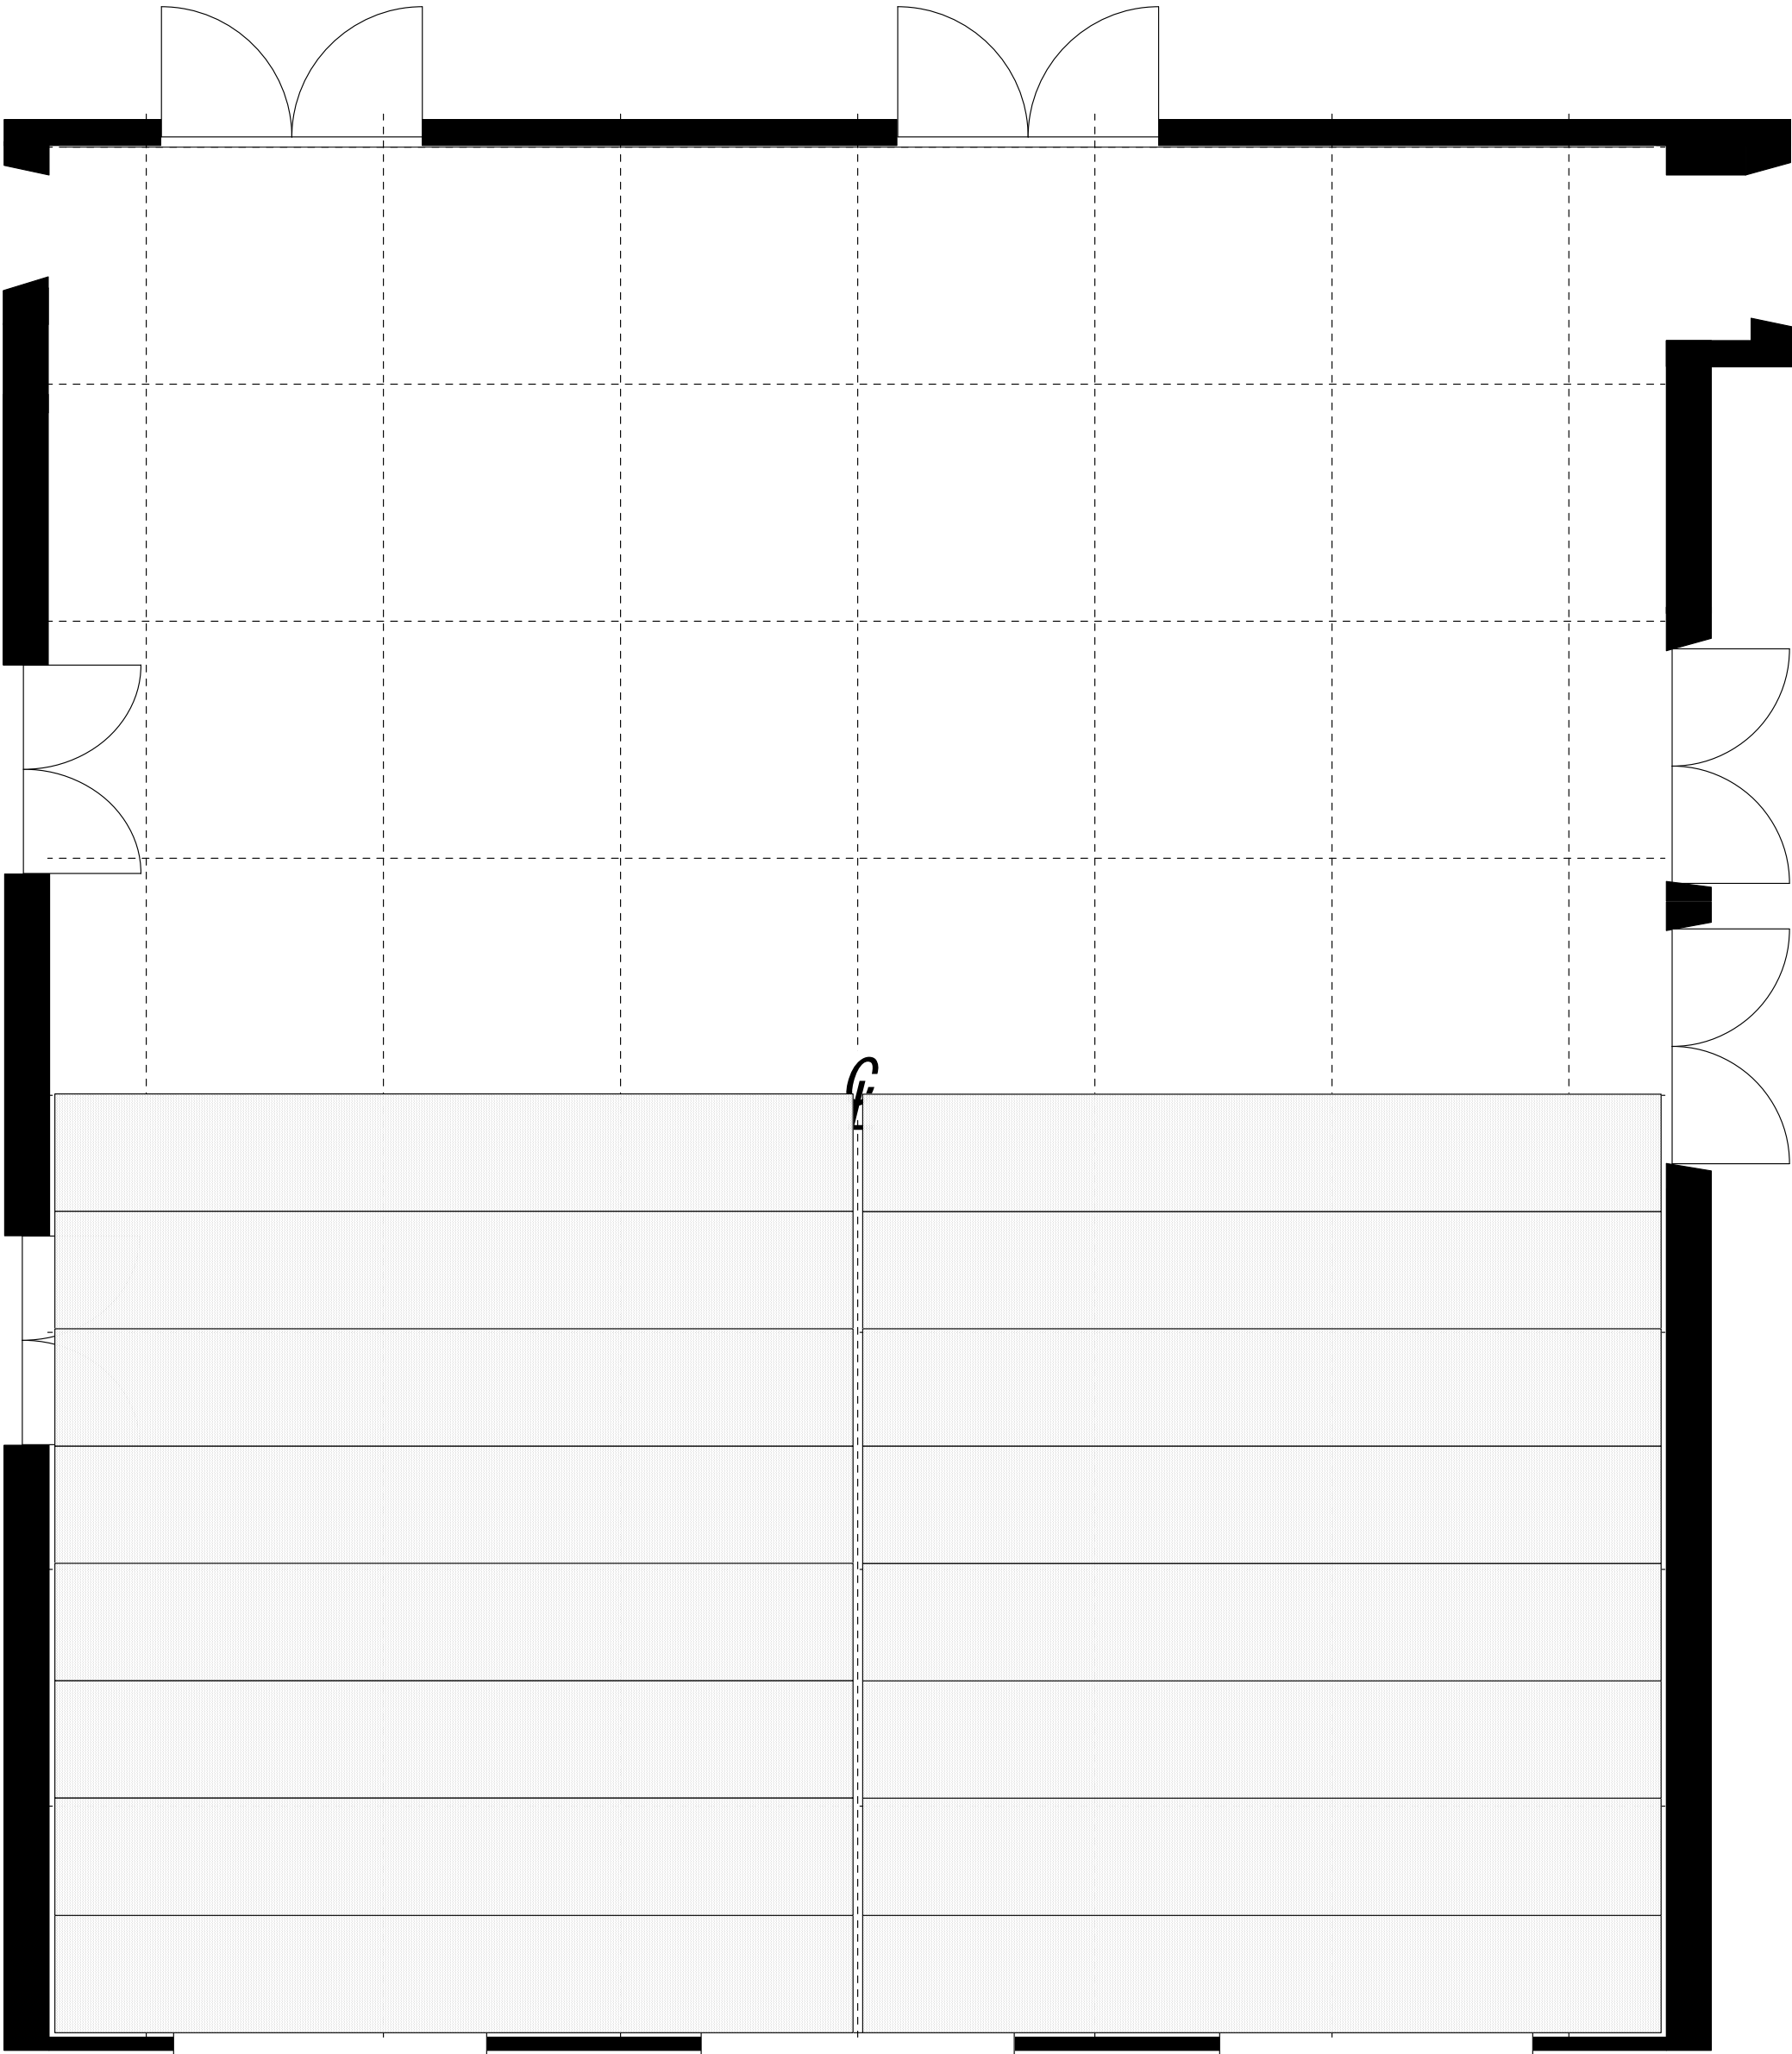


ラゾーナ川崎プラザソル
基礎図面 1/50


〒212-8576
川崎市幸区堀川町72-1 ラゾーナ川崎プラザ5F
Tel 044-874-8501
Fax 044-520-9151
mail info@plazasol.jp

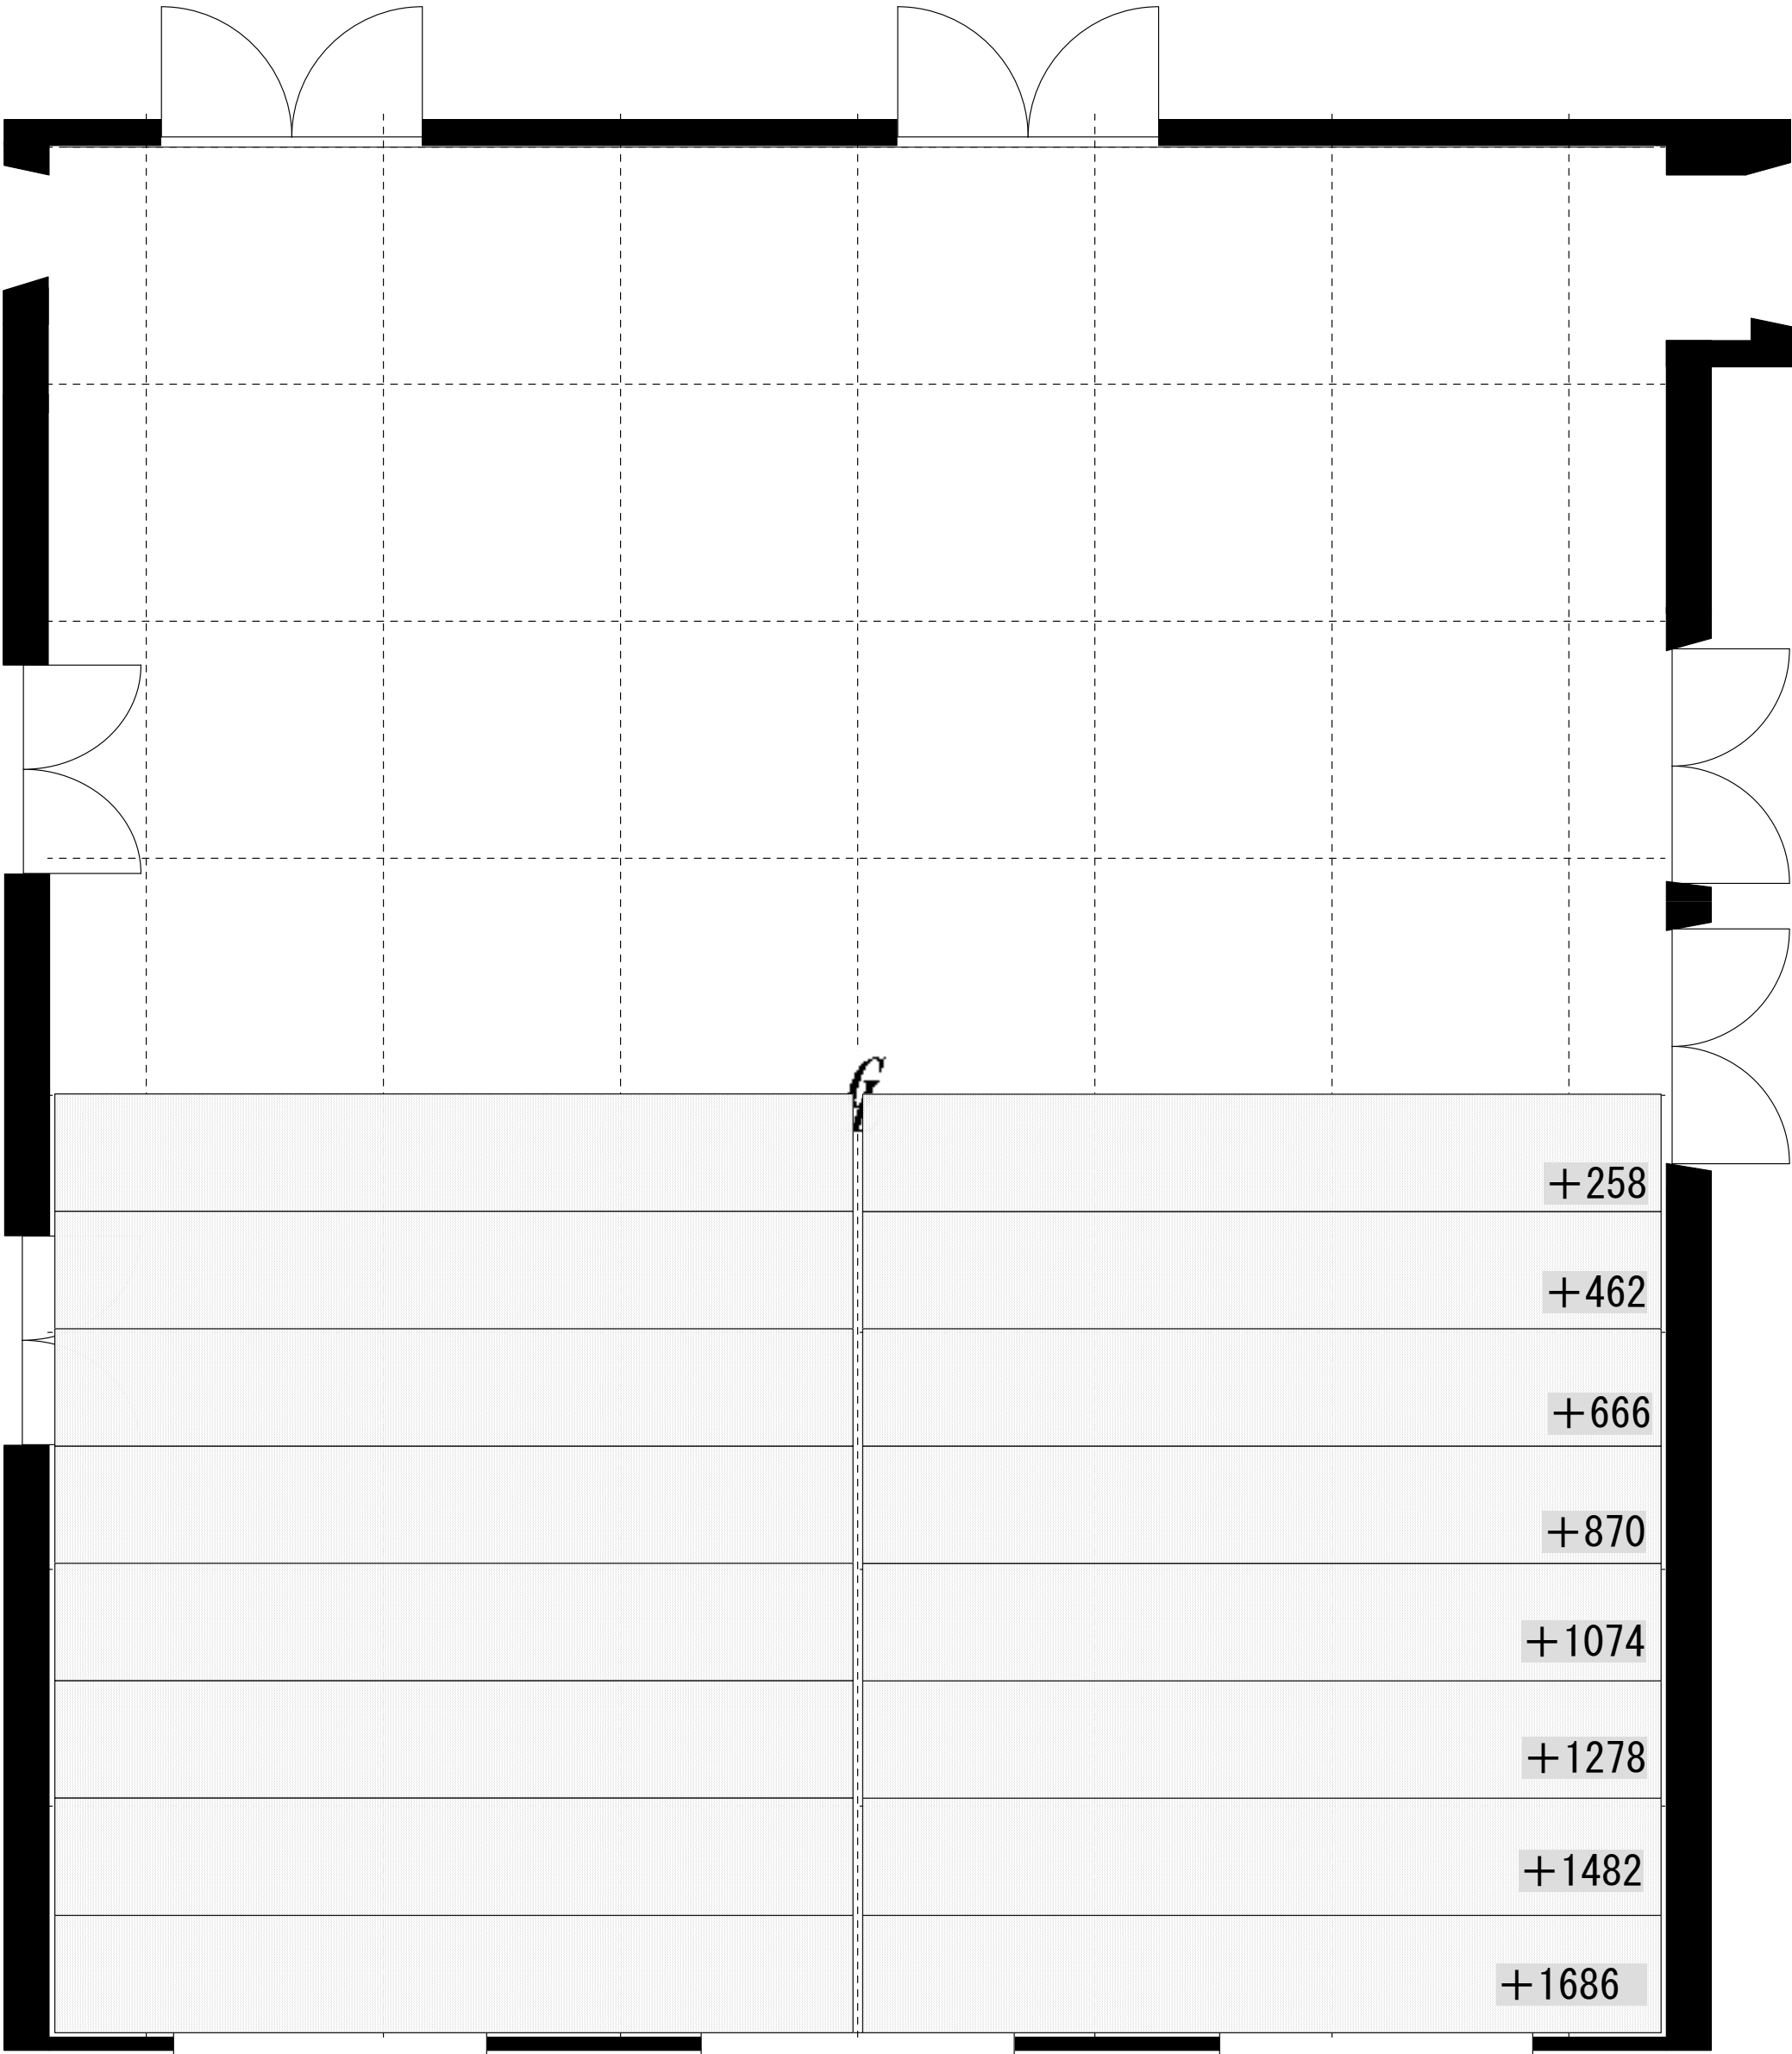

ラゾーナ川崎プラザソル
基礎図面 1/50


〒212-8576
川崎市幸区堀川町72-1 ラゾーナ川崎プラザ5F
Tel 044-874-8501
Fax 044-520-9151
mail info@plazasol.jp

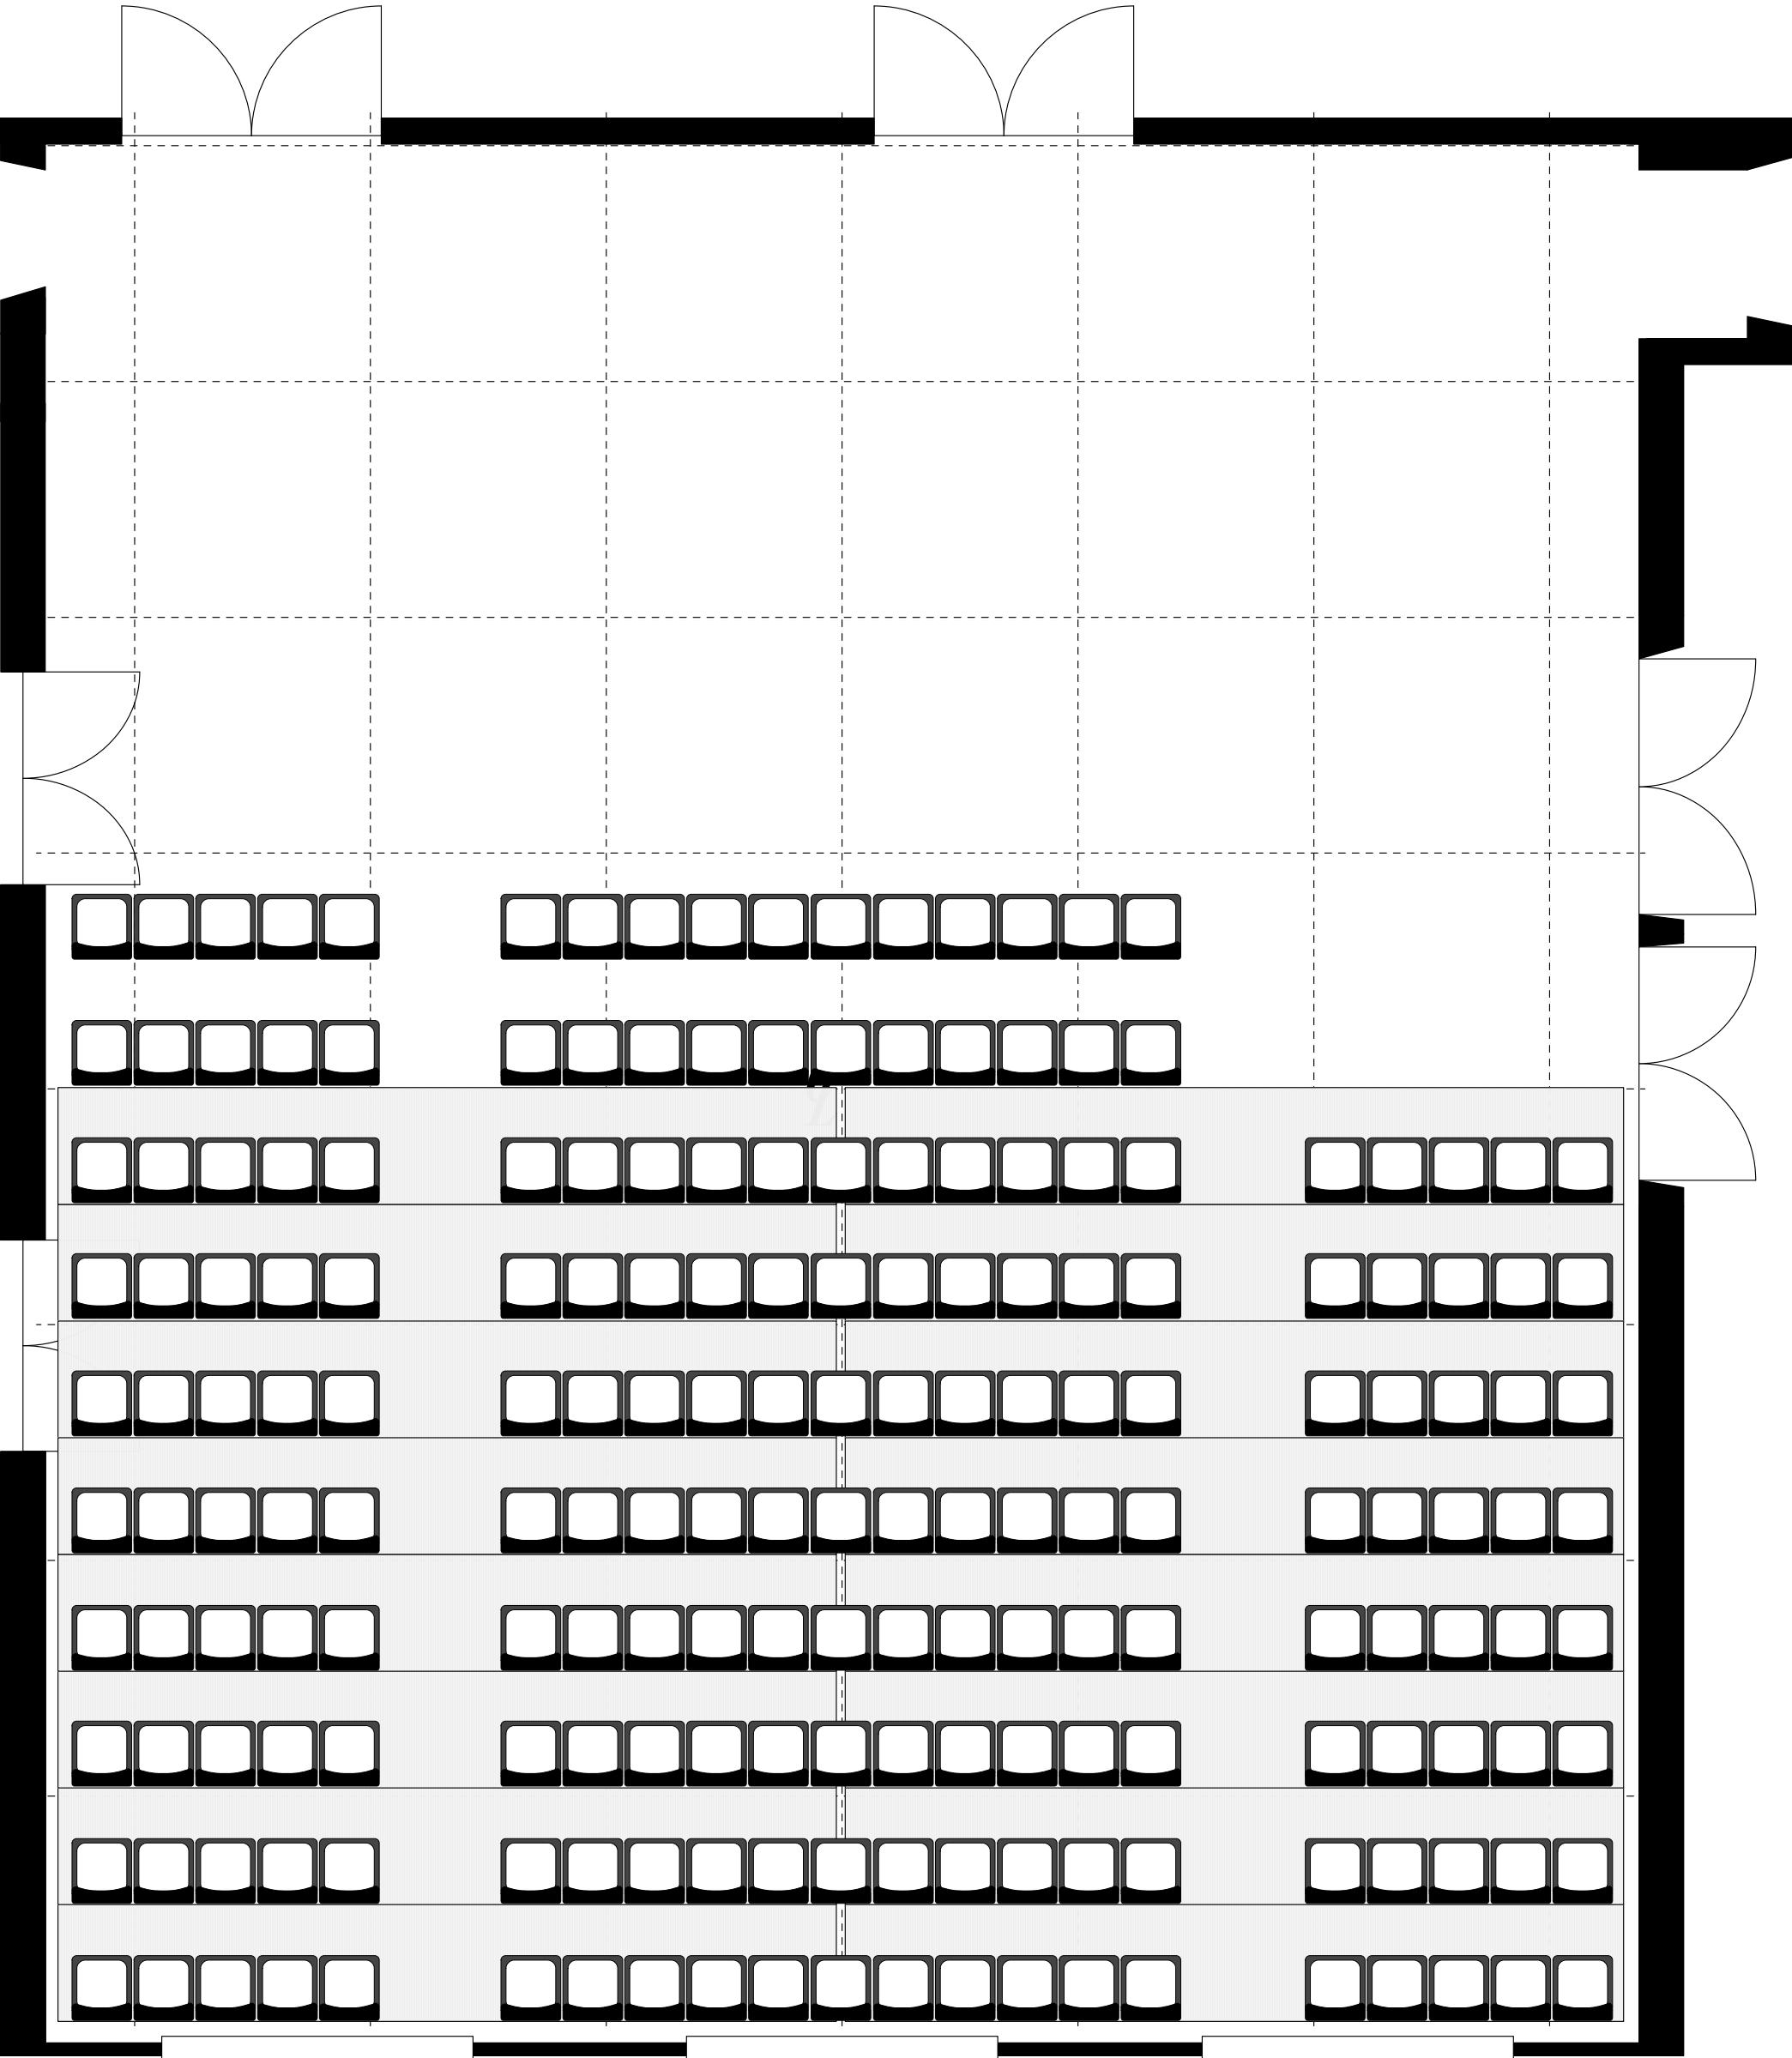

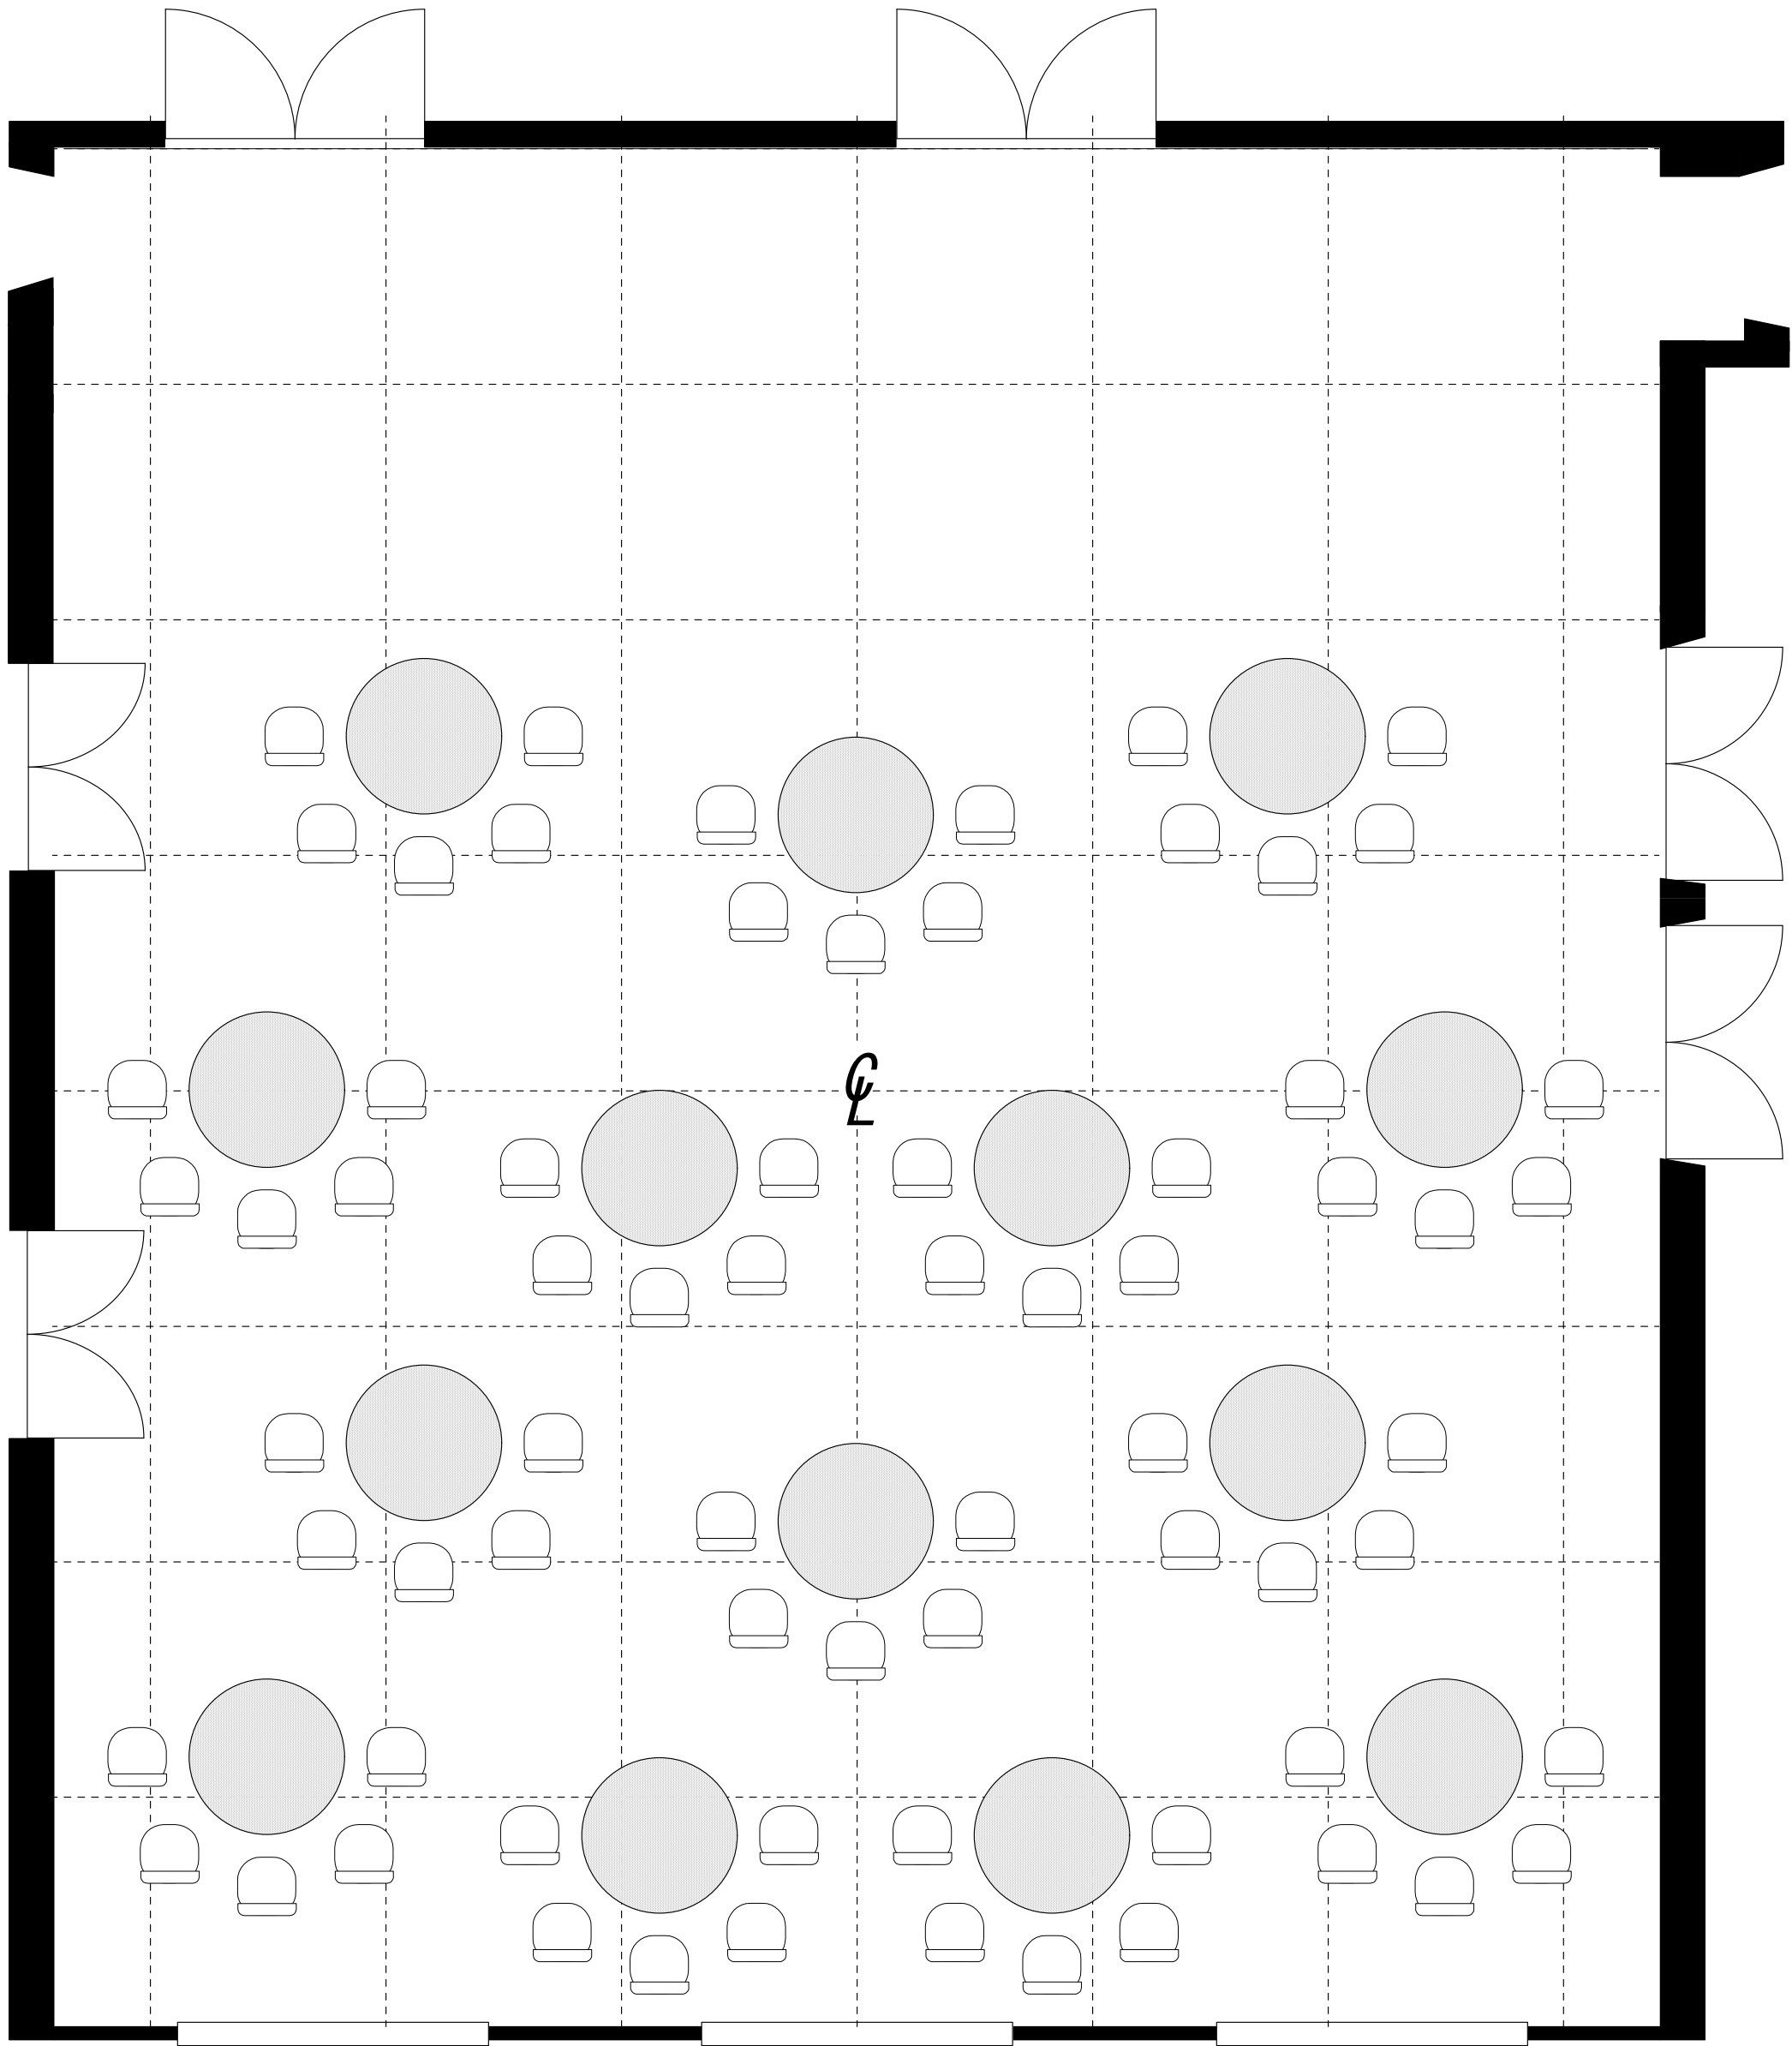


ラゾーナ川崎プラザソル
基礎図面 1/50

〒212-8576
川崎市幸区堀川町72-1 ラゾーナ川崎プラザ5F
Tel 044-874-8501
Fax 044-520-9151
mail info@plazasol.jp

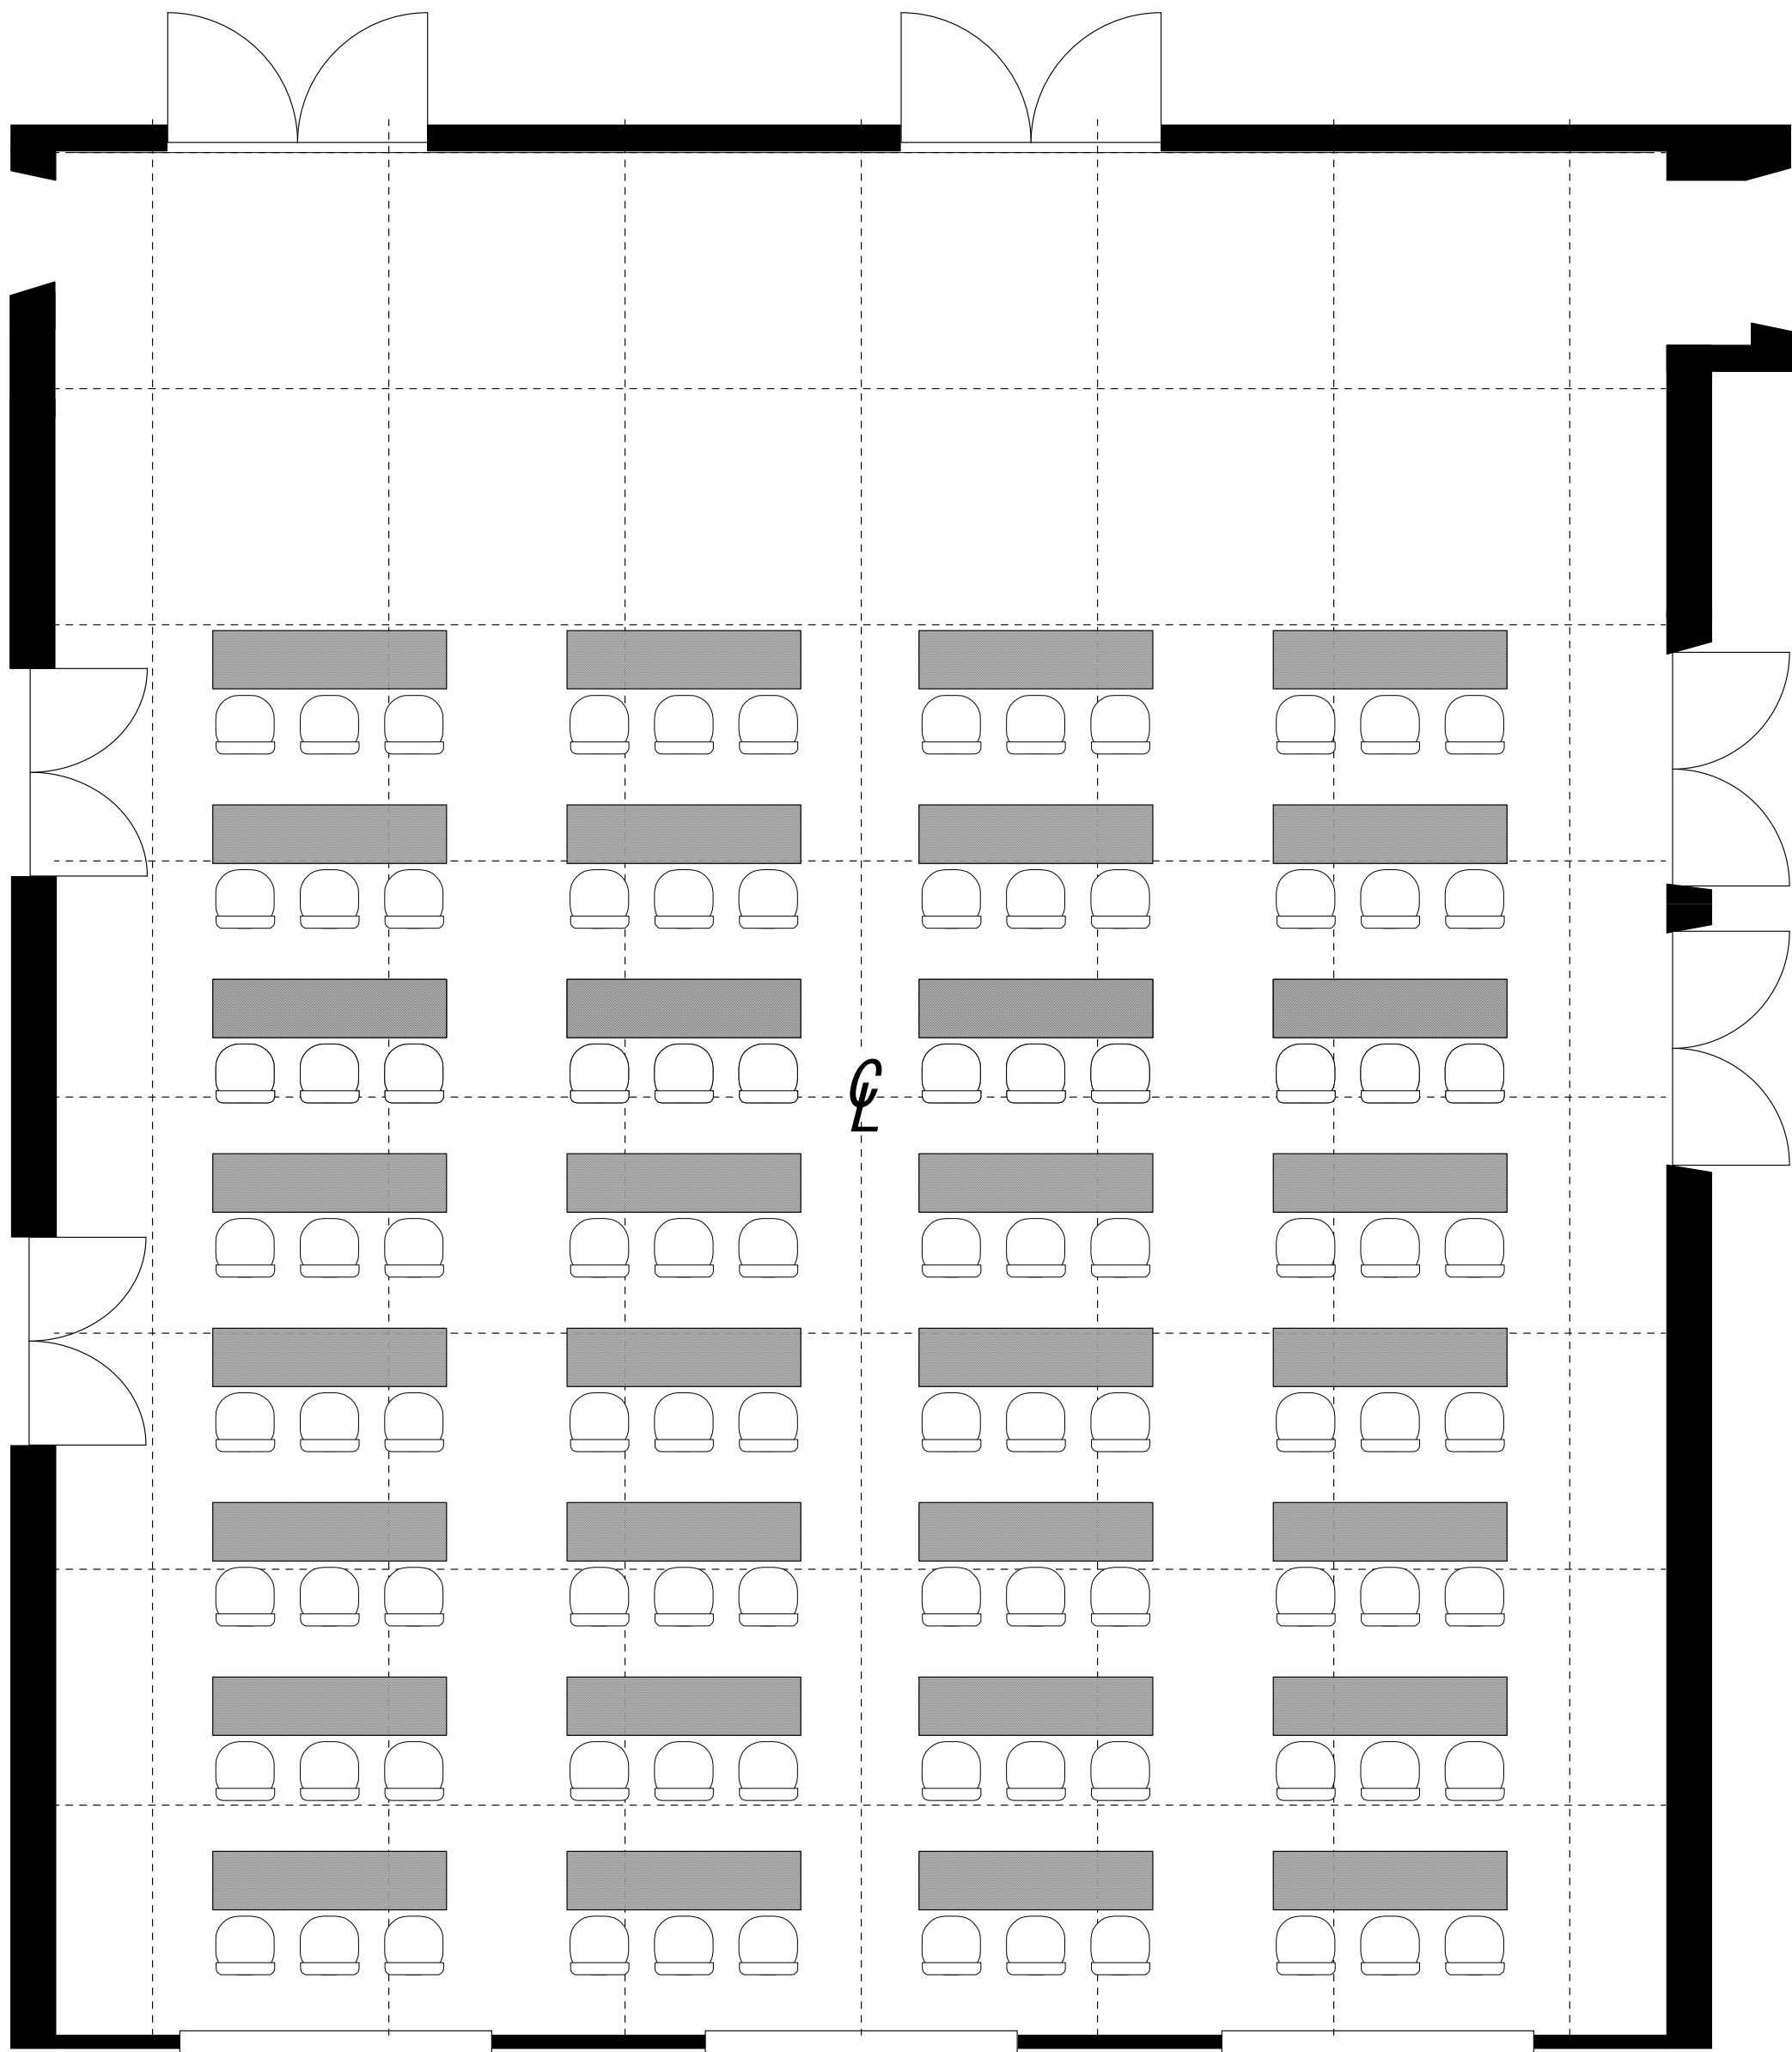


ラゾーナ川崎プラザソル
基礎図面 1/50

〒212-8576
川崎市幸区堀川町72-1 ラゾーナ川崎プラザ5F
Tel 044-874-8501
Fax 044-520-9151
mail info@plazasol.jp

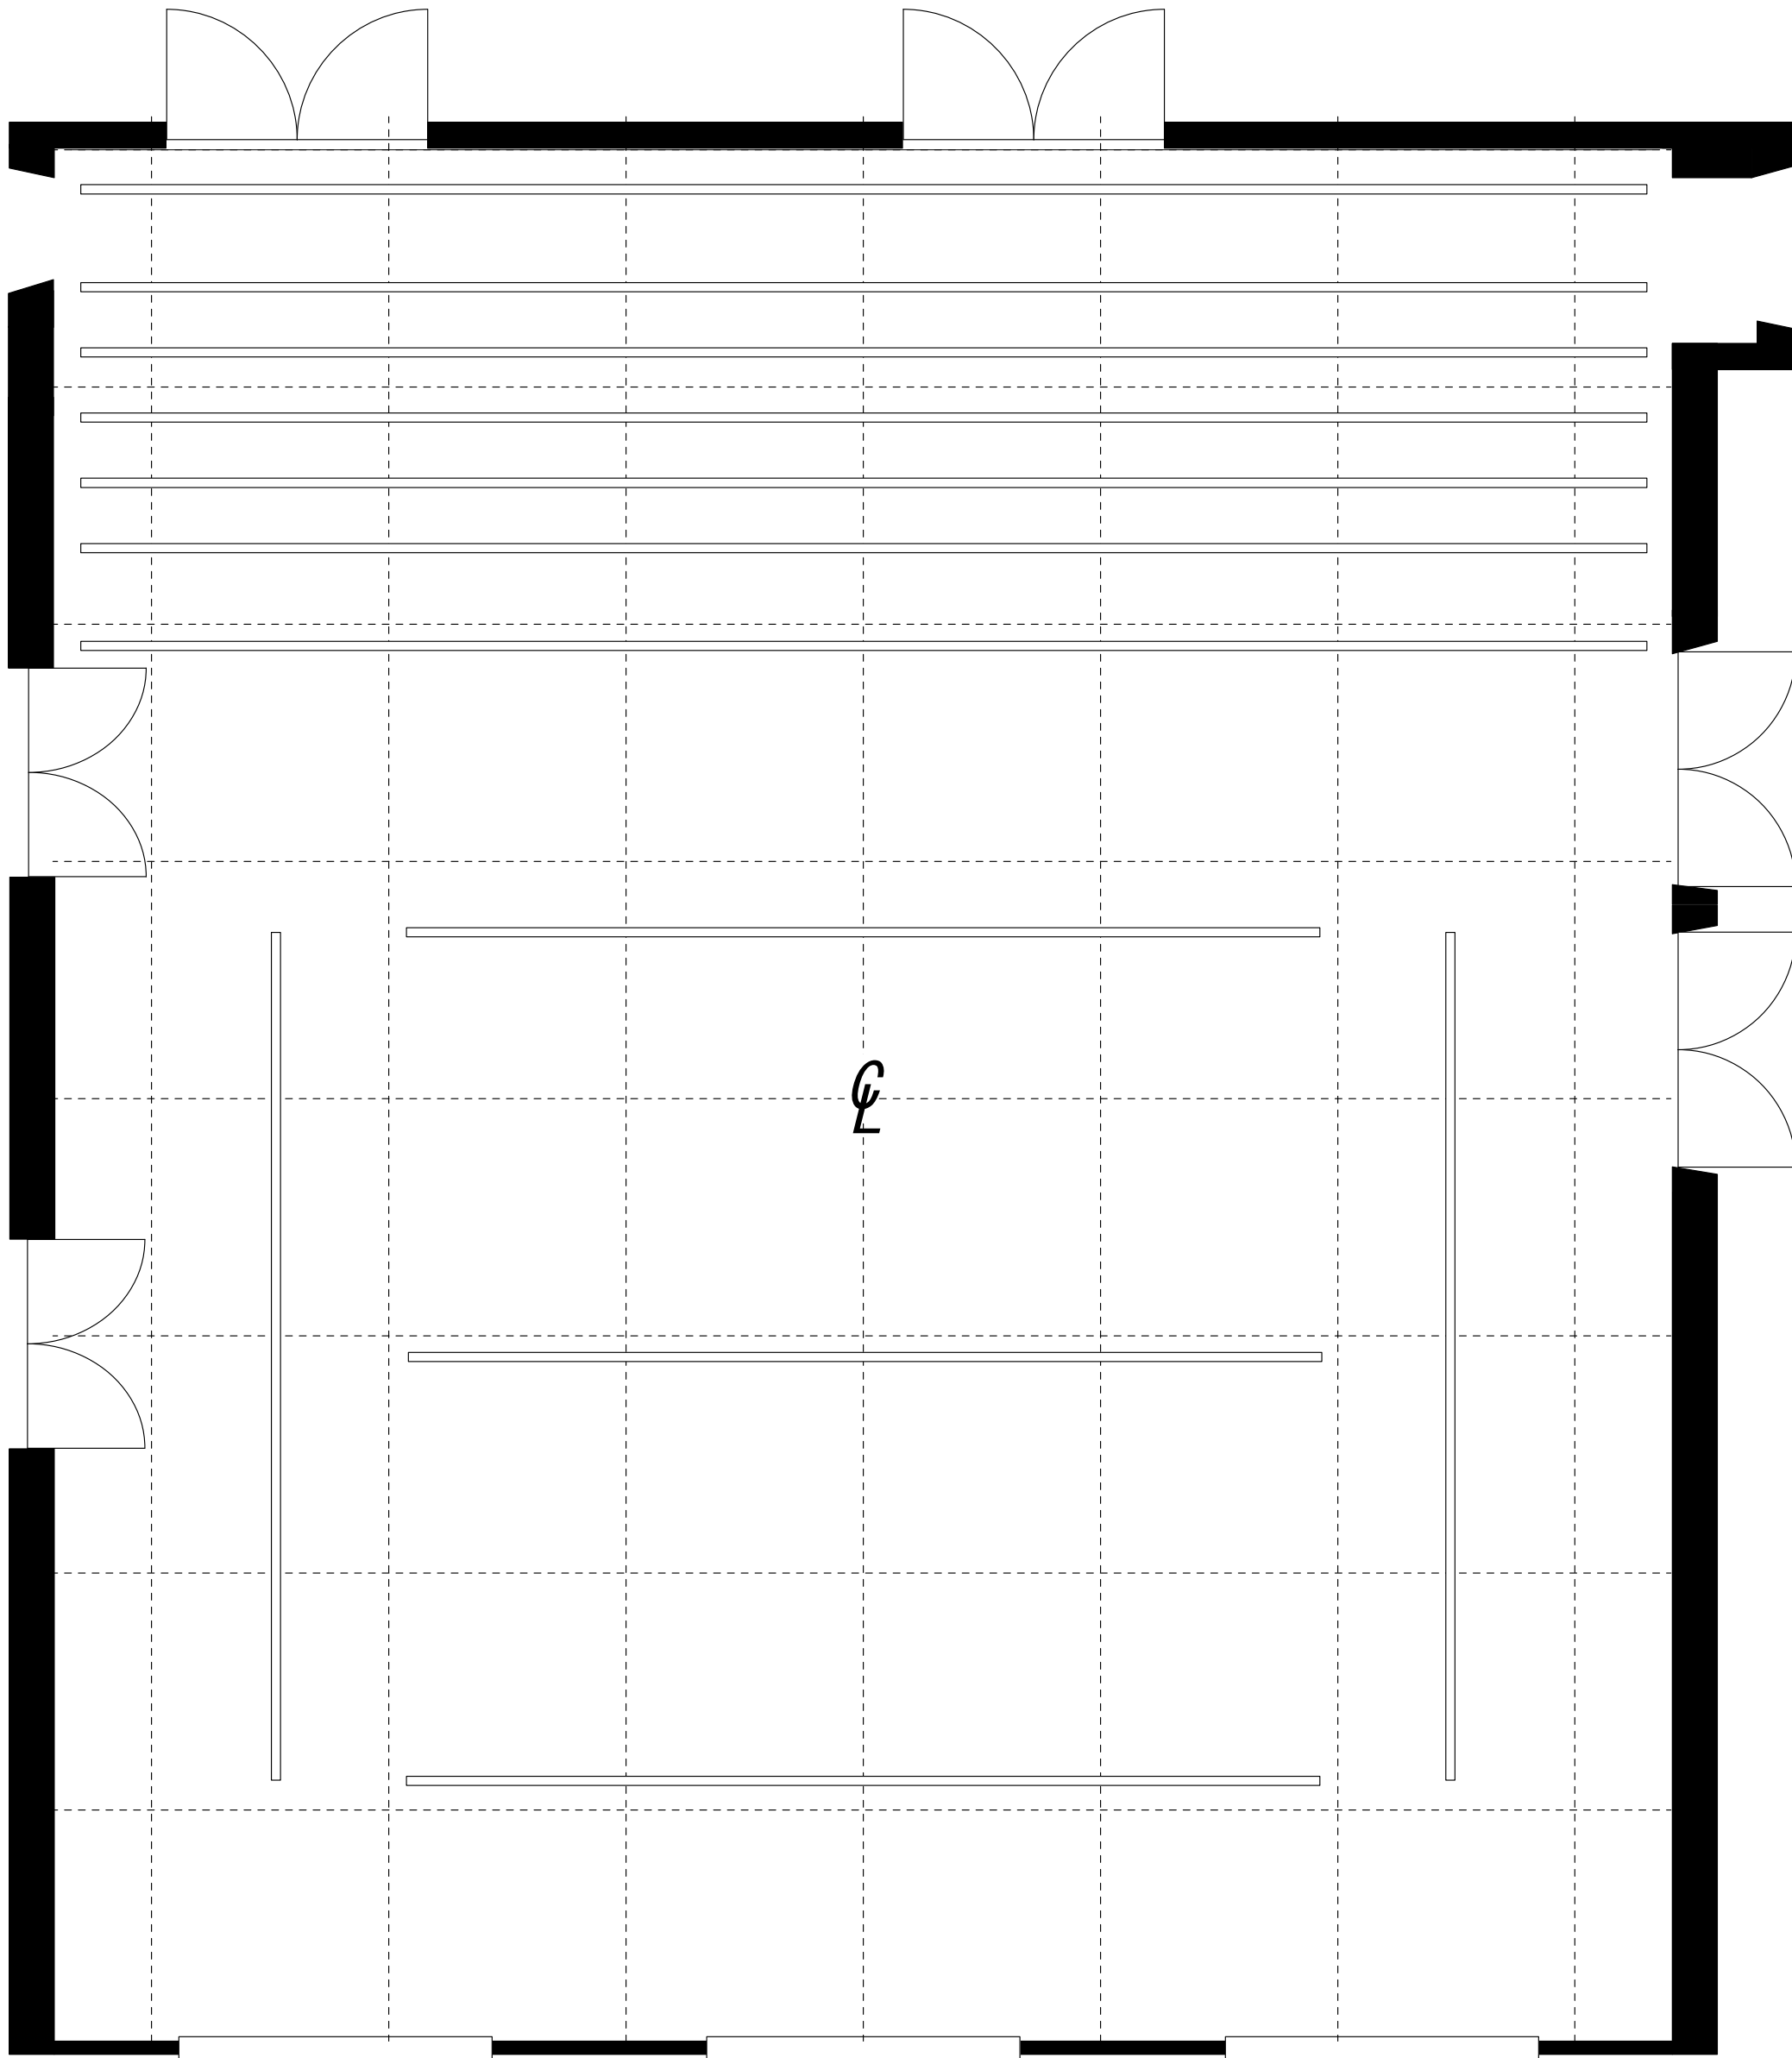

ラゾーナ川崎プラザソル
基礎図面 1/50


〒212-8576
川崎市幸区堀川町72-1 ラゾーナ川崎プラザ5F
Tel 044-874-8501
Fax 044-520-9151
mail info@plazasol.jp

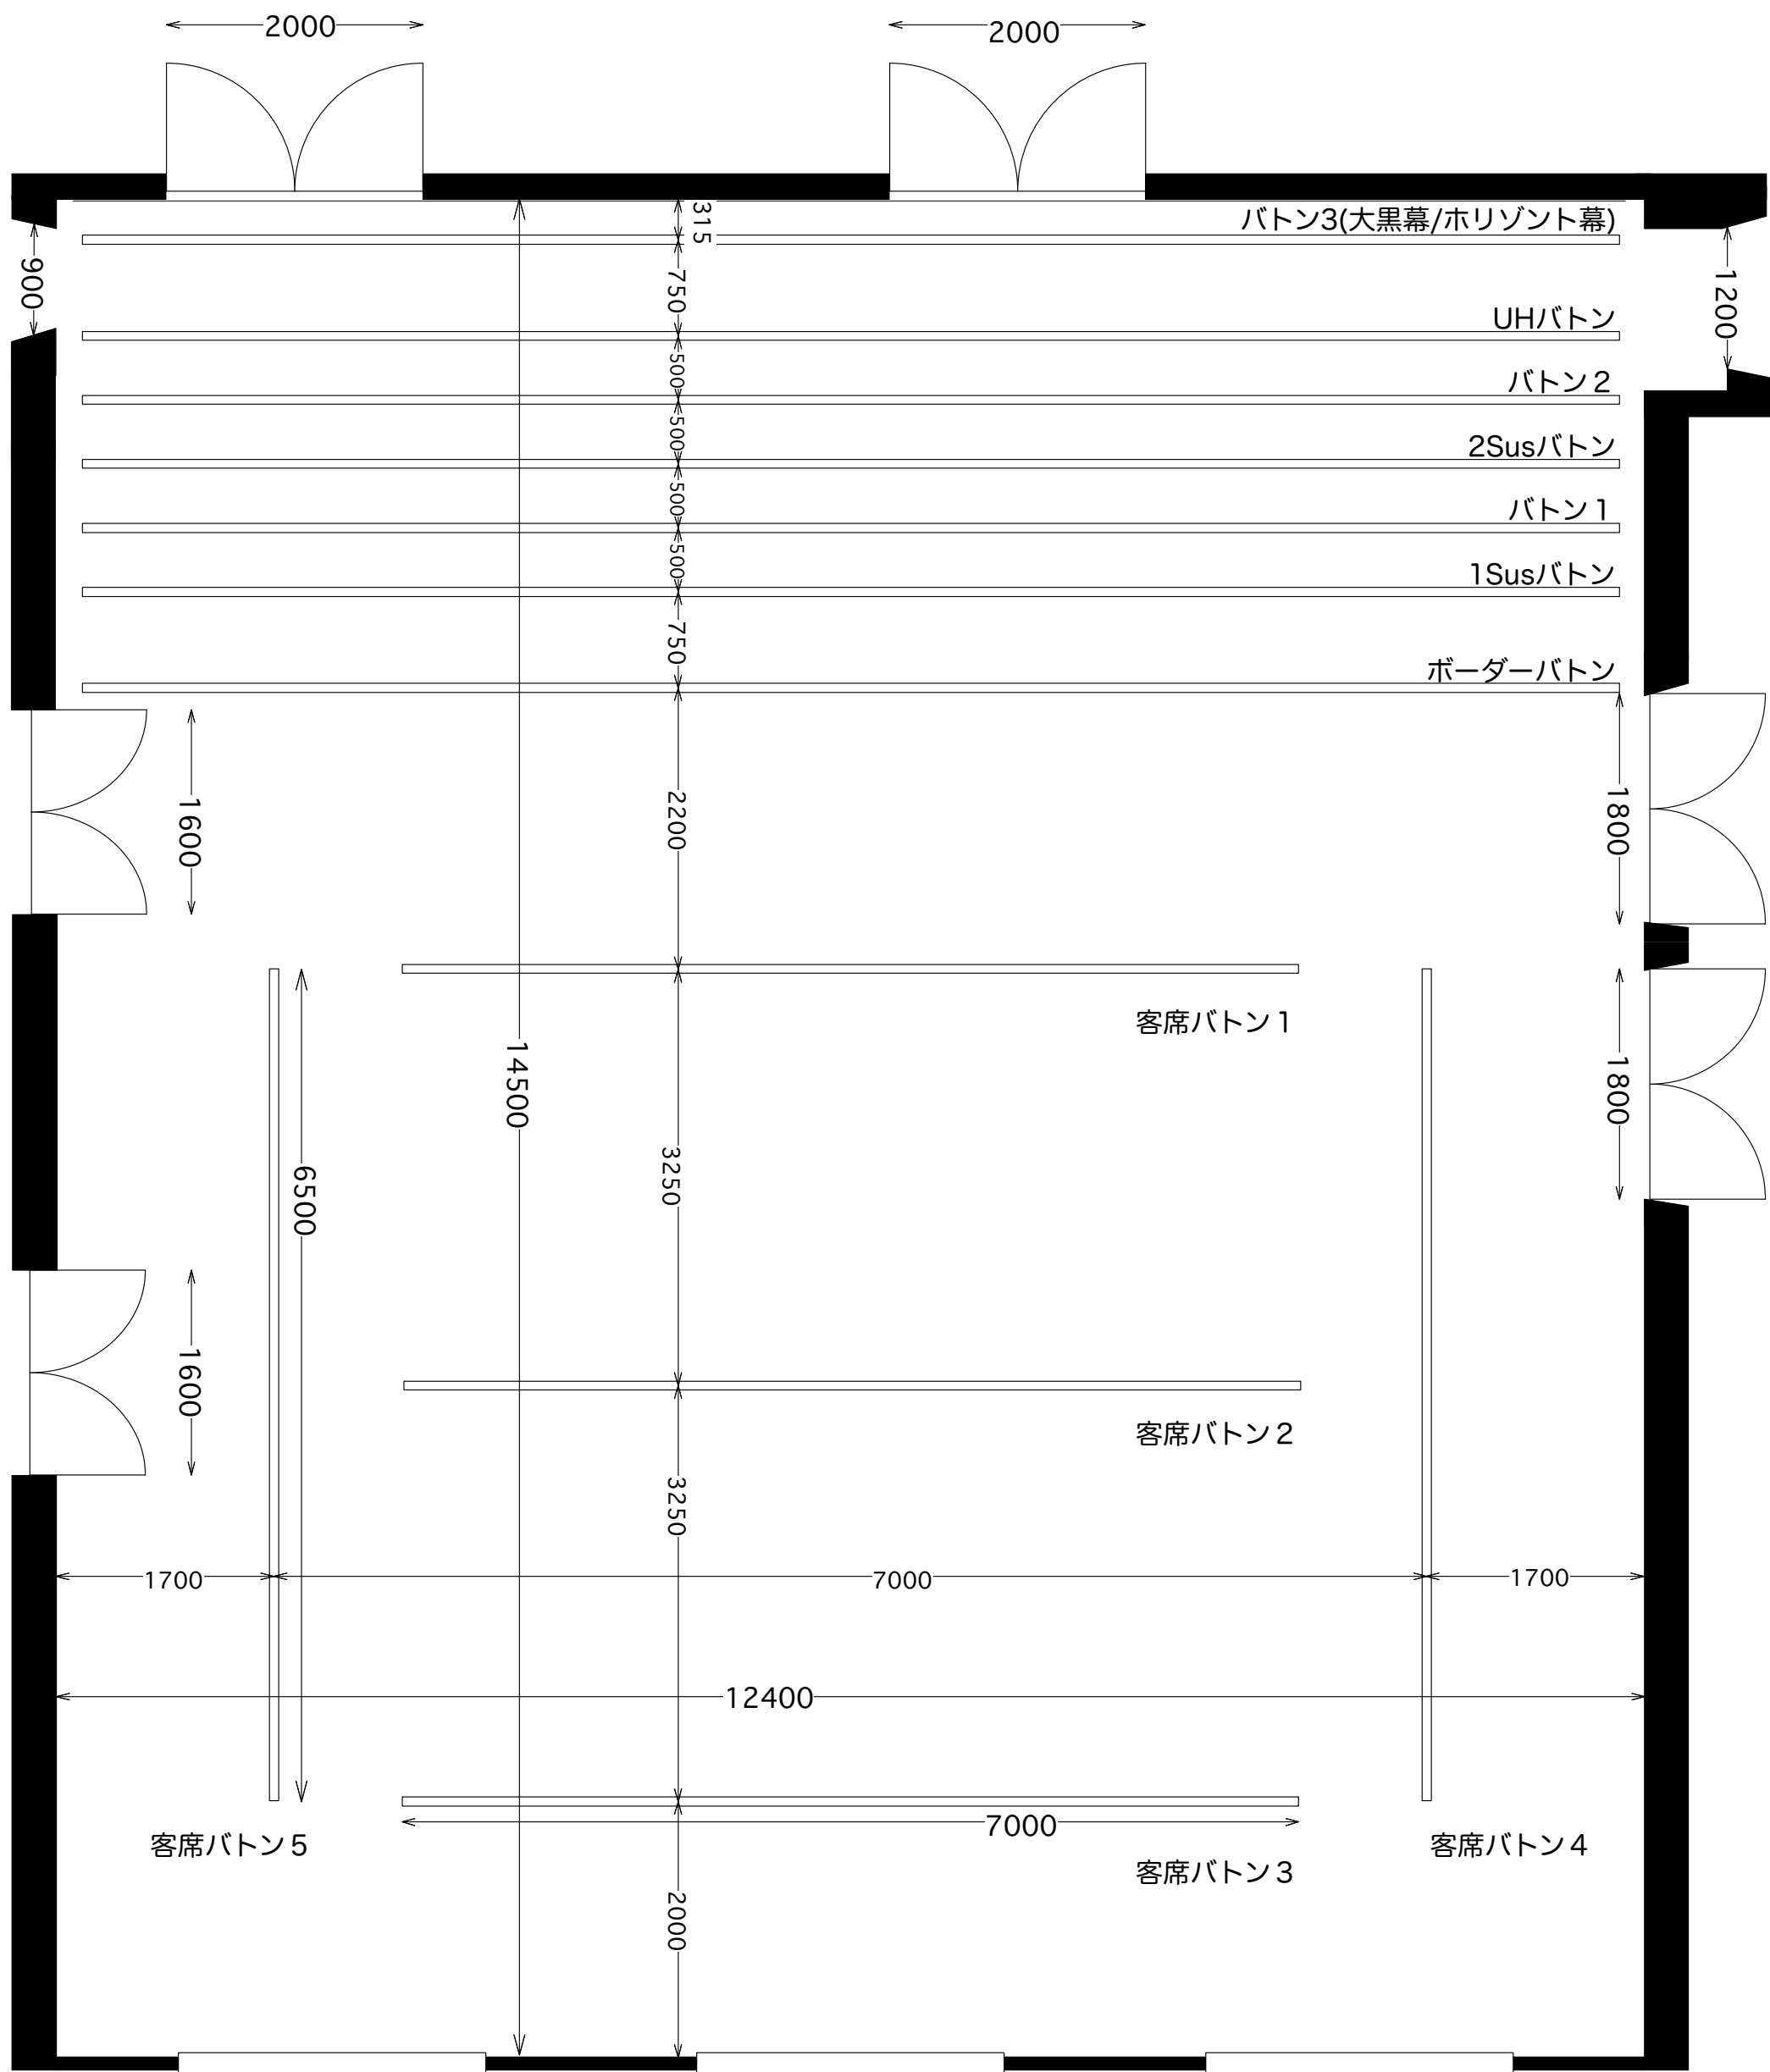

ラゾーナ川崎プラザソル
基礎図面 1/50

〒212-8576
川崎市幸区堀川町72-1 ラゾーナ川崎プラザ5F
Tel 044-874-8501
Fax 044-520-9151
mail info@plazasol.jp

回路配置図（ボタン）

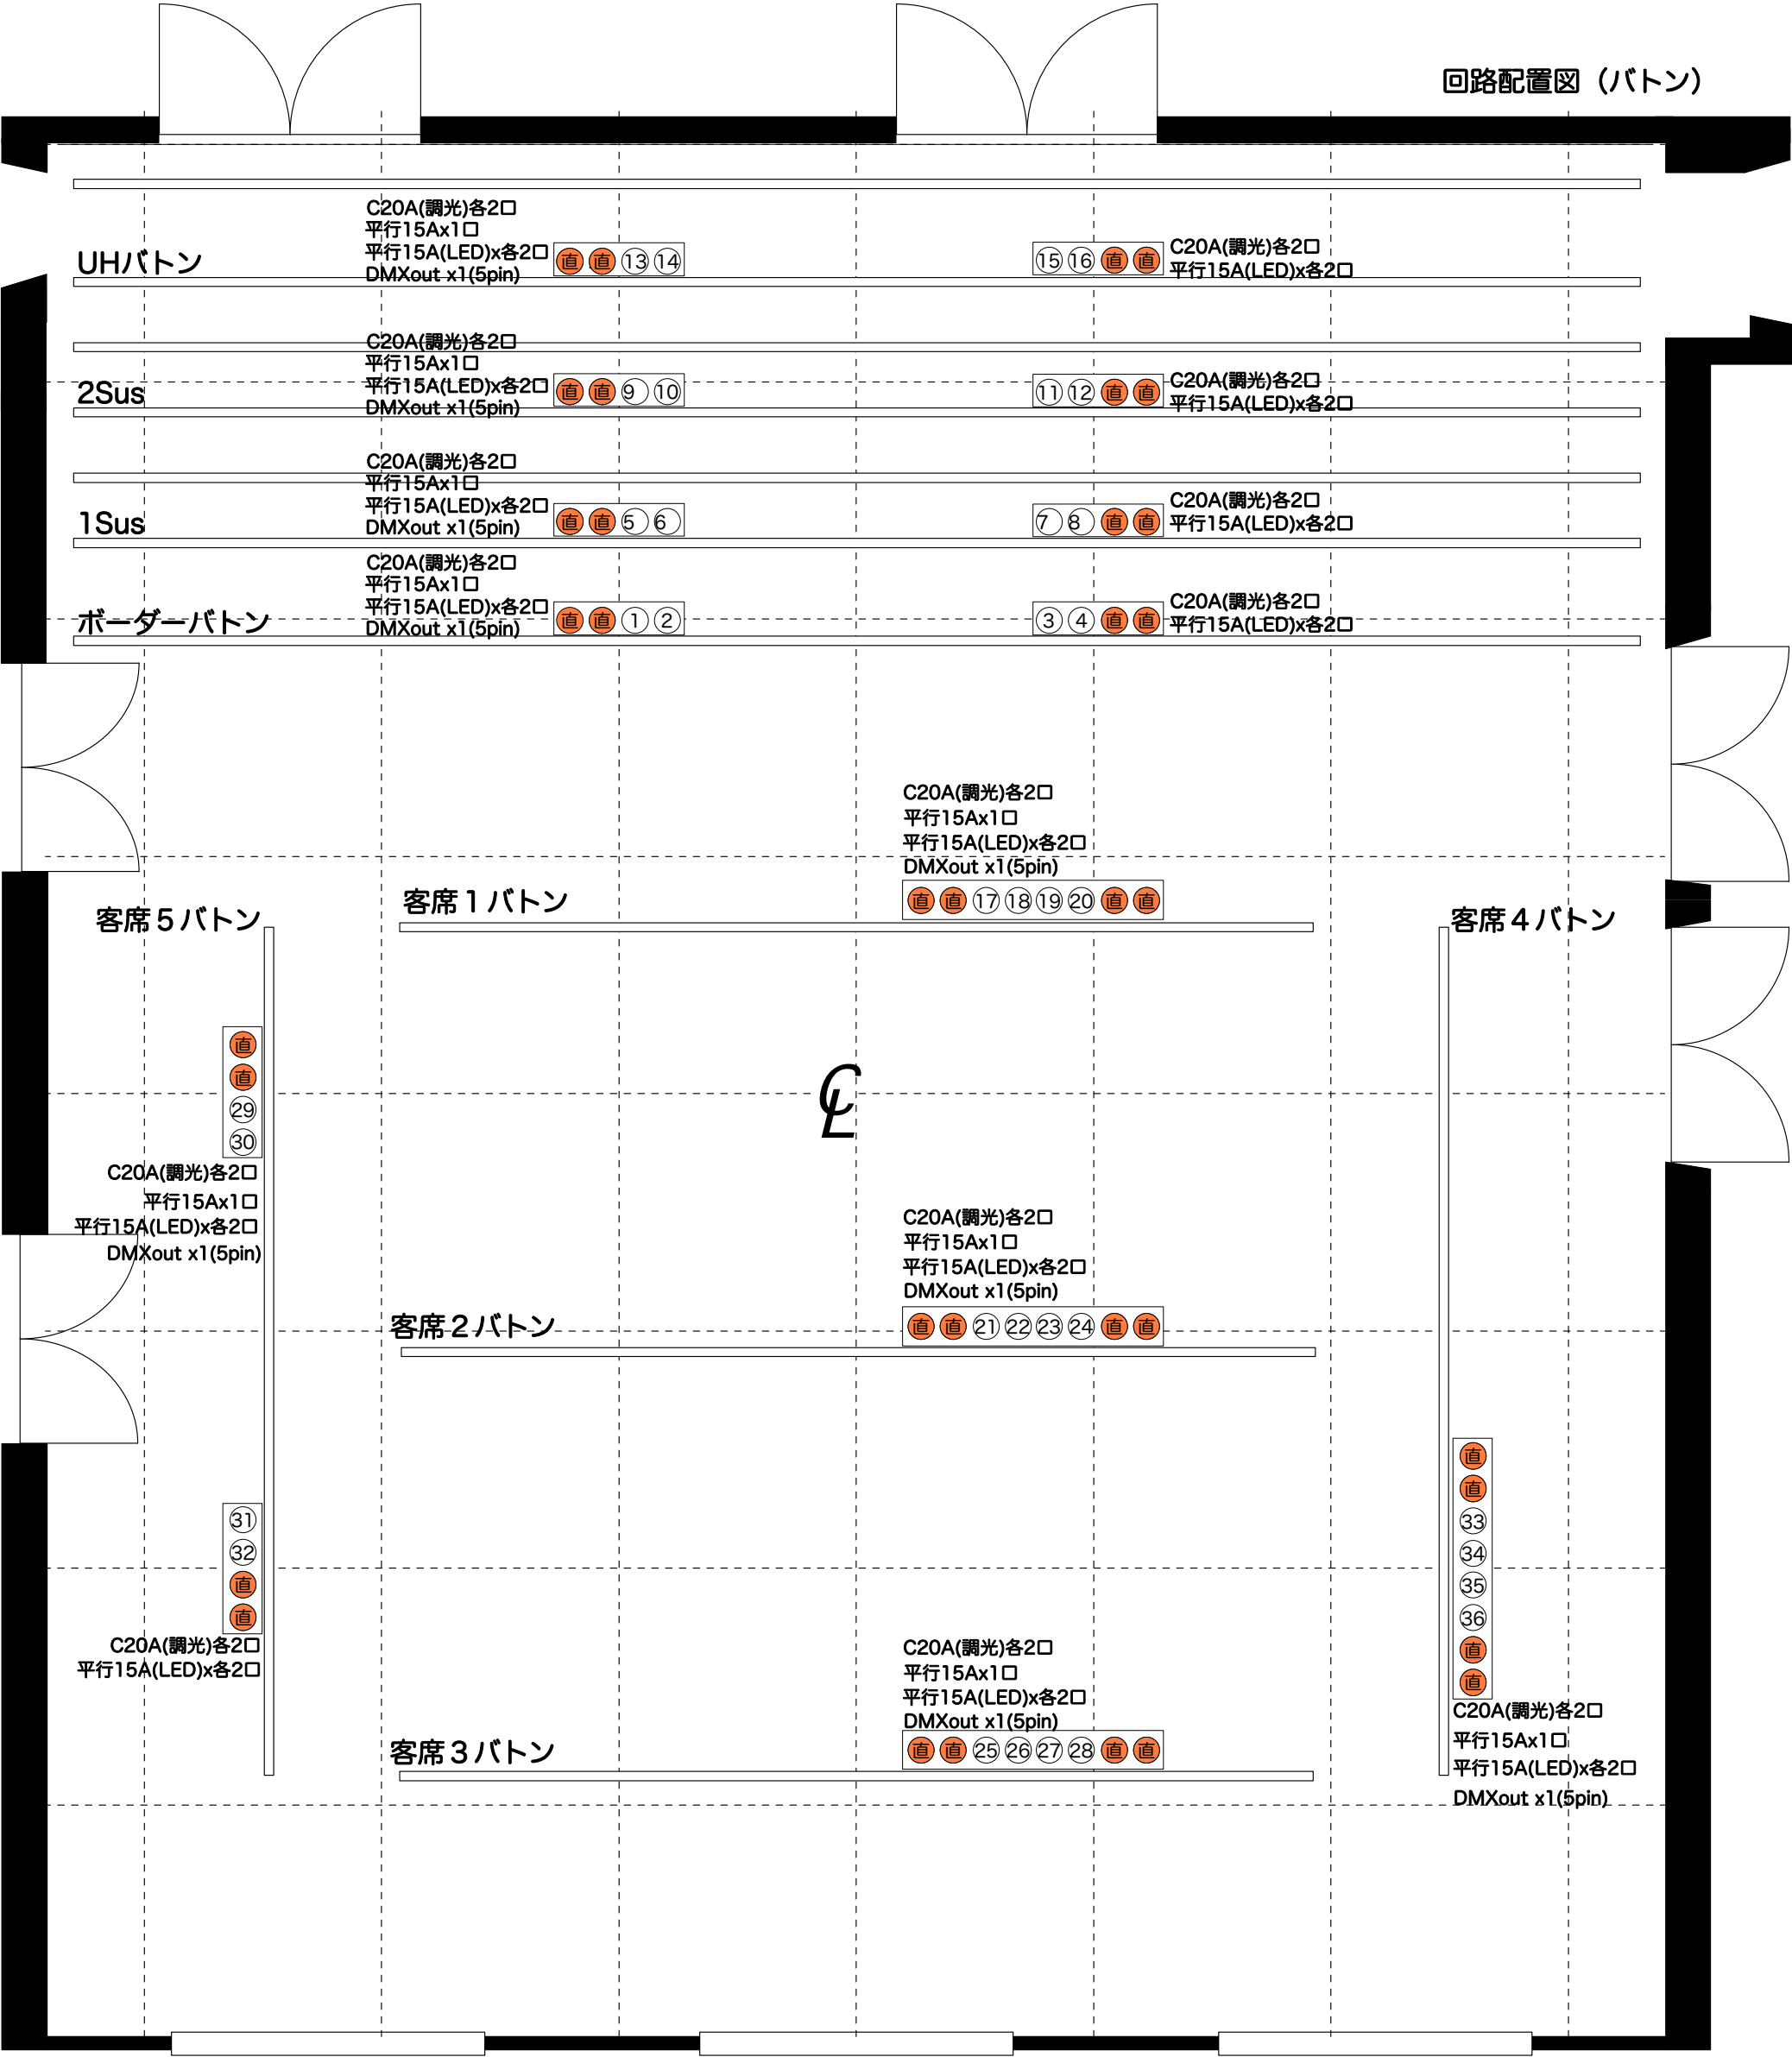

● 平行15A直回路

① 色付きは平行15A直回路

中の数字はDimナンバー

ラゾーナ川崎プラザソル
基礎図面 1/50

〒212-8576
川崎市幸区堀川町72-1 ラゾーナ川崎プラザ5F
Tel 044-874-8501
Fax 044-520-9151
mail info@plazasol.jp

wc下1

- 直 C20A(調光)各2口
- 直 平行15Ax1口
- 37 平行15A(LED)x各2口
- 38 DMXout x1(5pin)

wc下2

- 39
- 40 C20A(調光)各2口
- 41 平行15Ax1口
- 42 DMXout x1(5pin)

wc上1

- C20A(調光)各2口
- 直 平行15Ax1口
- 43 平行15A(LED)x各2口
- 44 DMXout x1(5pin)

wc上2

- 45
- C20A(調光)各2口
- 46 平行15Ax1口
- 47 平行15A(LED)x各2口
- 48 DMXout x1(5pin)

wc下3、wc上3は雛壇を8段に設定した場合使用出来なくなる場合があります。

wc下3

- 直
- 直 平行15Ax1口
- 直 平行15A(LED)x各2口
- 直 DMXout x1(5pin)

wc上3

- 直
- 直 平行15Ax1口
- 直 平行15A(LED)x各2口
- 直 DMXout x1(5pin)

ℓ

直 平行15A直回路


○ C20A調光回路

中の数字はDimナンバー


ラゾーナ川崎プラザソル
基礎図面 1/50


〒212-8576
川崎市幸区堀川町72-1 ラゾーナ川崎プラザ5F
Tel 044-874-8501
Fax 044-520-9151
mail info@plazasol.jp

照明基本仕込み

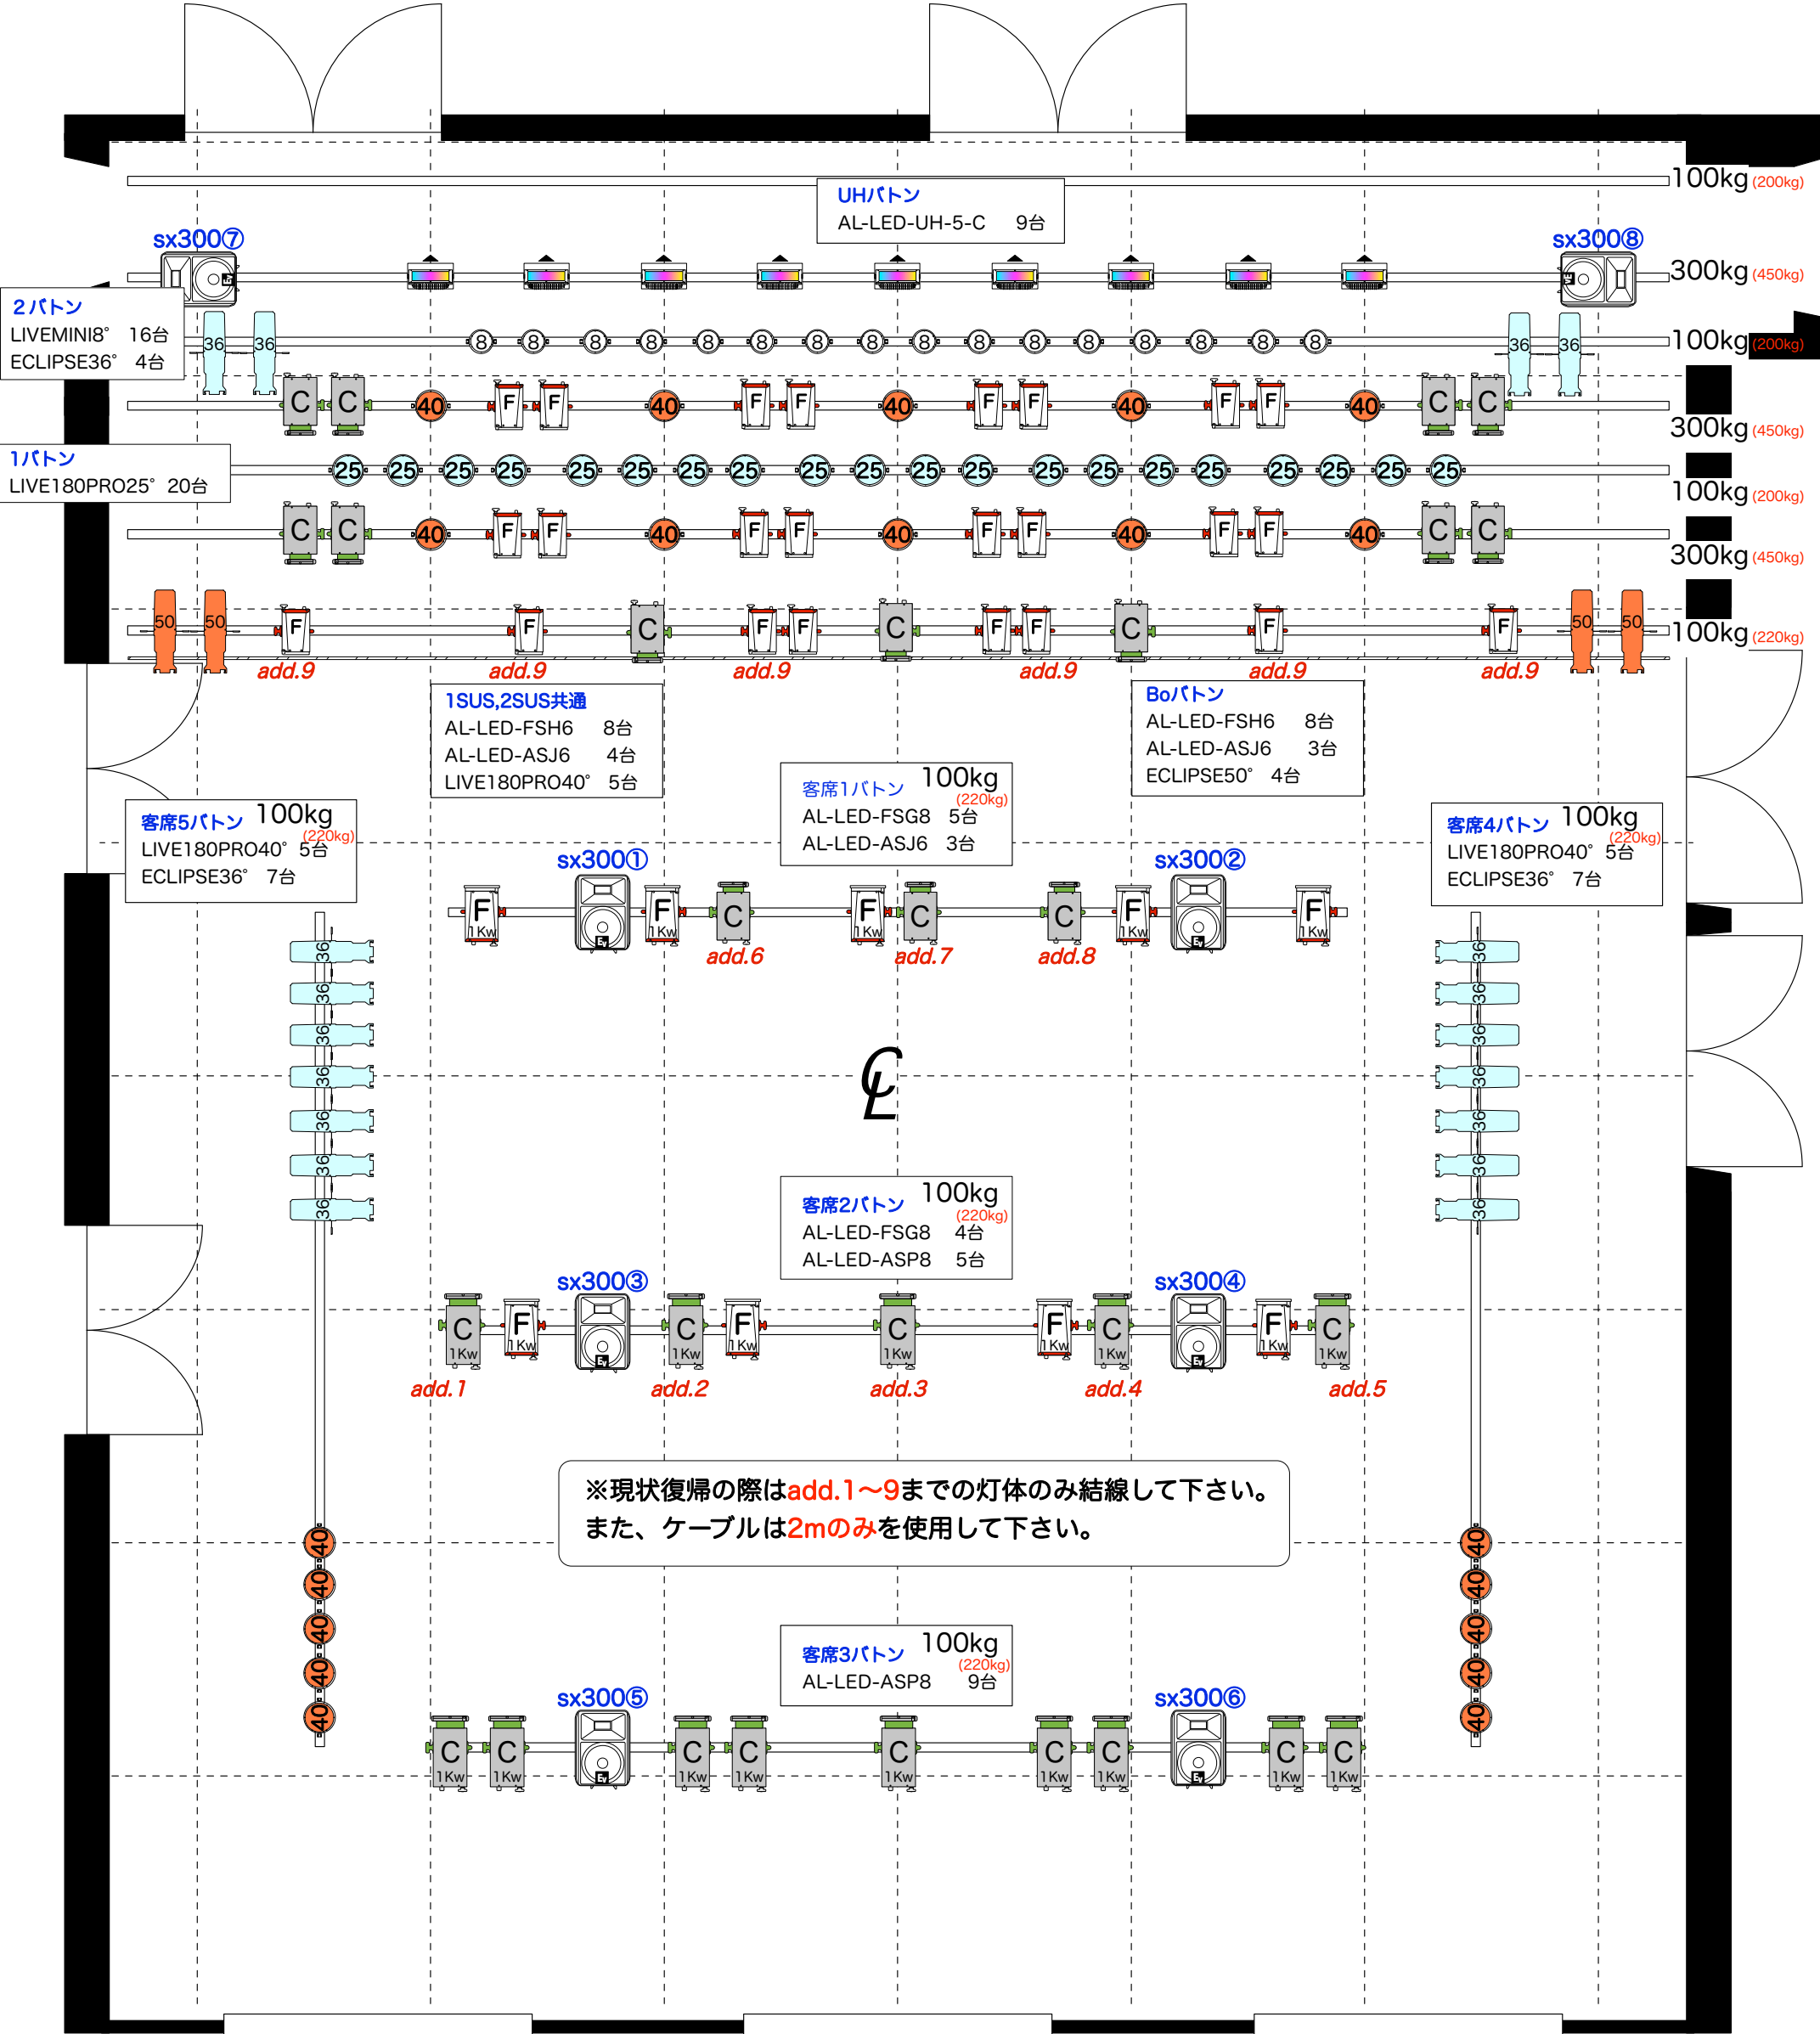

- 凡例
- | | | | | | |
|--|--|--|---|--|---|
| | AL-LED-ASJ6-L 102w 8.2Kg x14(+1)
mode:1ch | | AL-LED-ASP8-L 187w 12.2Kg x14(+15)
mode:1ch | | indigo4000XS 130w 12.5Kg x0(+6)
mode:Person1(14ch) |
| | AL-LED-FSH6-L 115w 6.8Kg x24(+1)
mode:1ch | | AL-LED-FSG8-L 246w (9.8Kg) x9(+1)
mode:1ch | | PLUTO4000XE 460w 12.5Kg x0(+4)
mode:Person2(21ch) |
| | LIVE MINI 8° 105W 3.3Kg x16(+4)
mode:A(8ch) | | ECLIPSE 1000RGVAL36° 300W 10.3Kg x18(+2)
mode:8Bit(11ch) | | LED Blinder RGBW 220w 4.4Kg x0(+4)
mode:COL.S(6ch) |
| | LIVE180PRO 25° 200W 5.5Kg x20(+5)
mode:F(7ch) | | ECLIPSE 1000RGVAL50° 300W 10.3Kg x4(+1)
mode:8Bit(11ch) | | AL-LED-UH-5-C 140W 6.3Kg x9(+8)
mode:P02(6ch) |
| | LIVE180PRO 40° 200W 5.5Kg x20(+5)
mode:F(7ch) | | | | AL-LED-LH-5-C 140W 6.3Kg x0(+9)
mode:P02(6ch) |

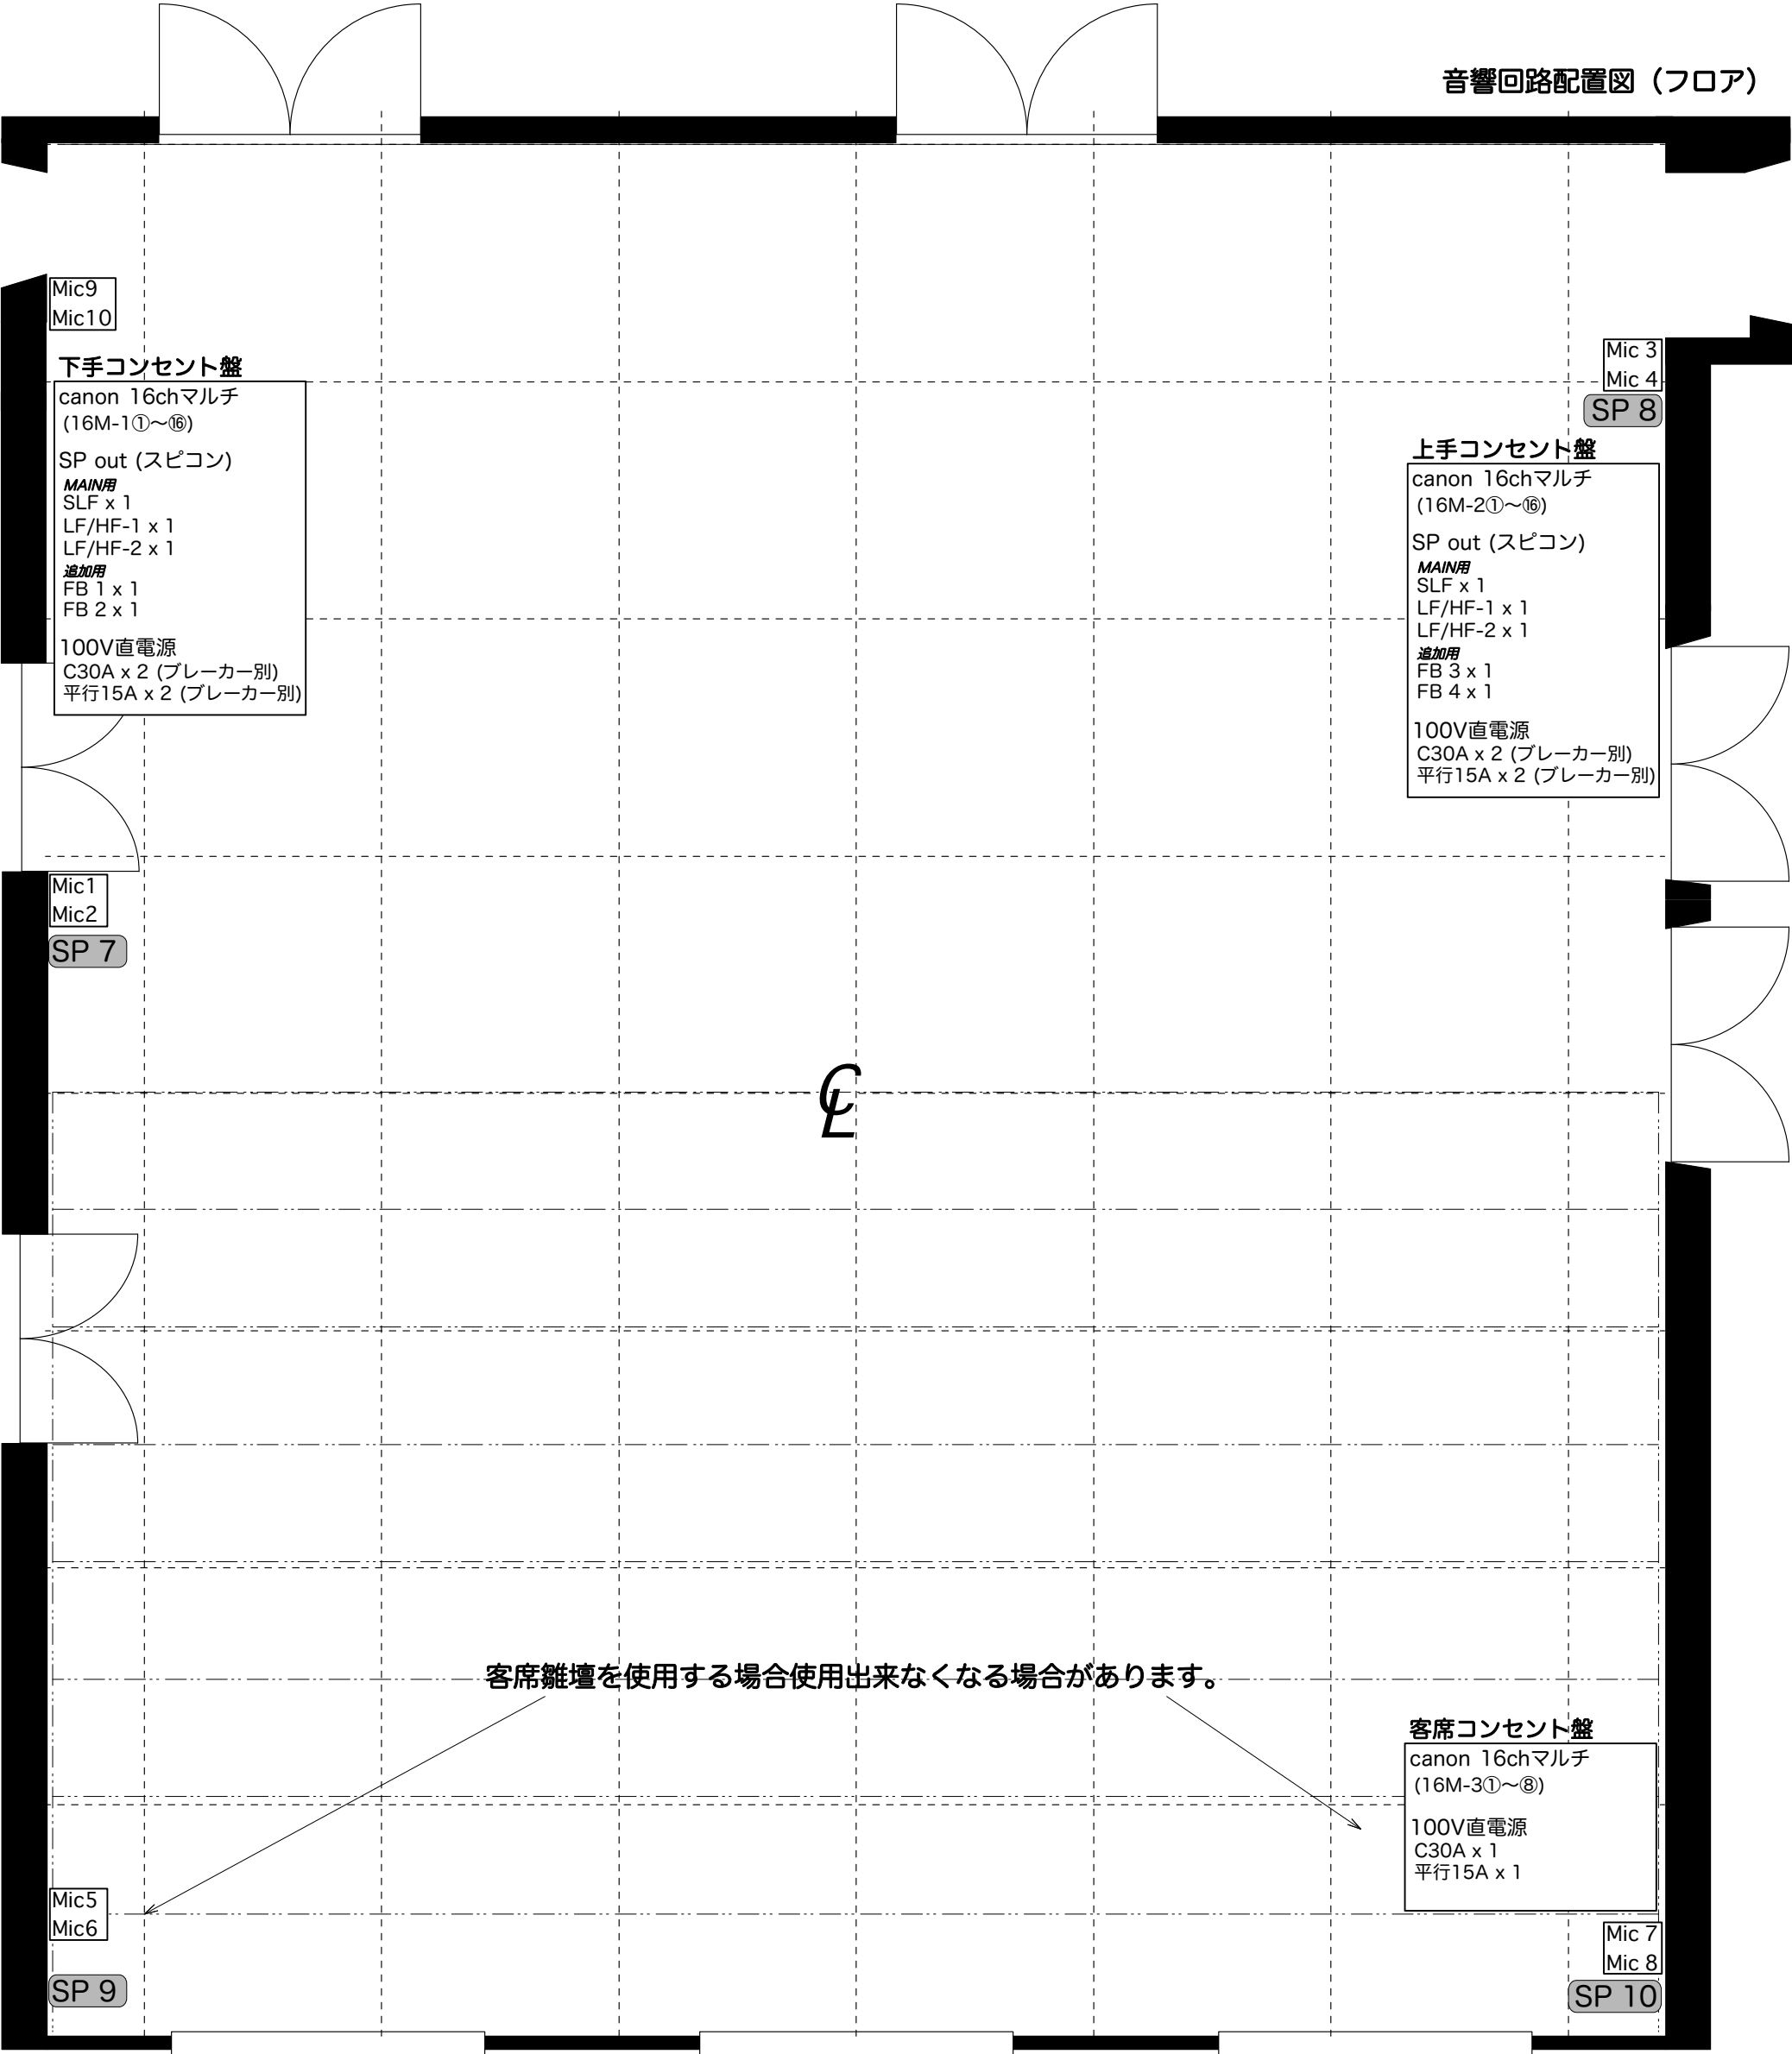

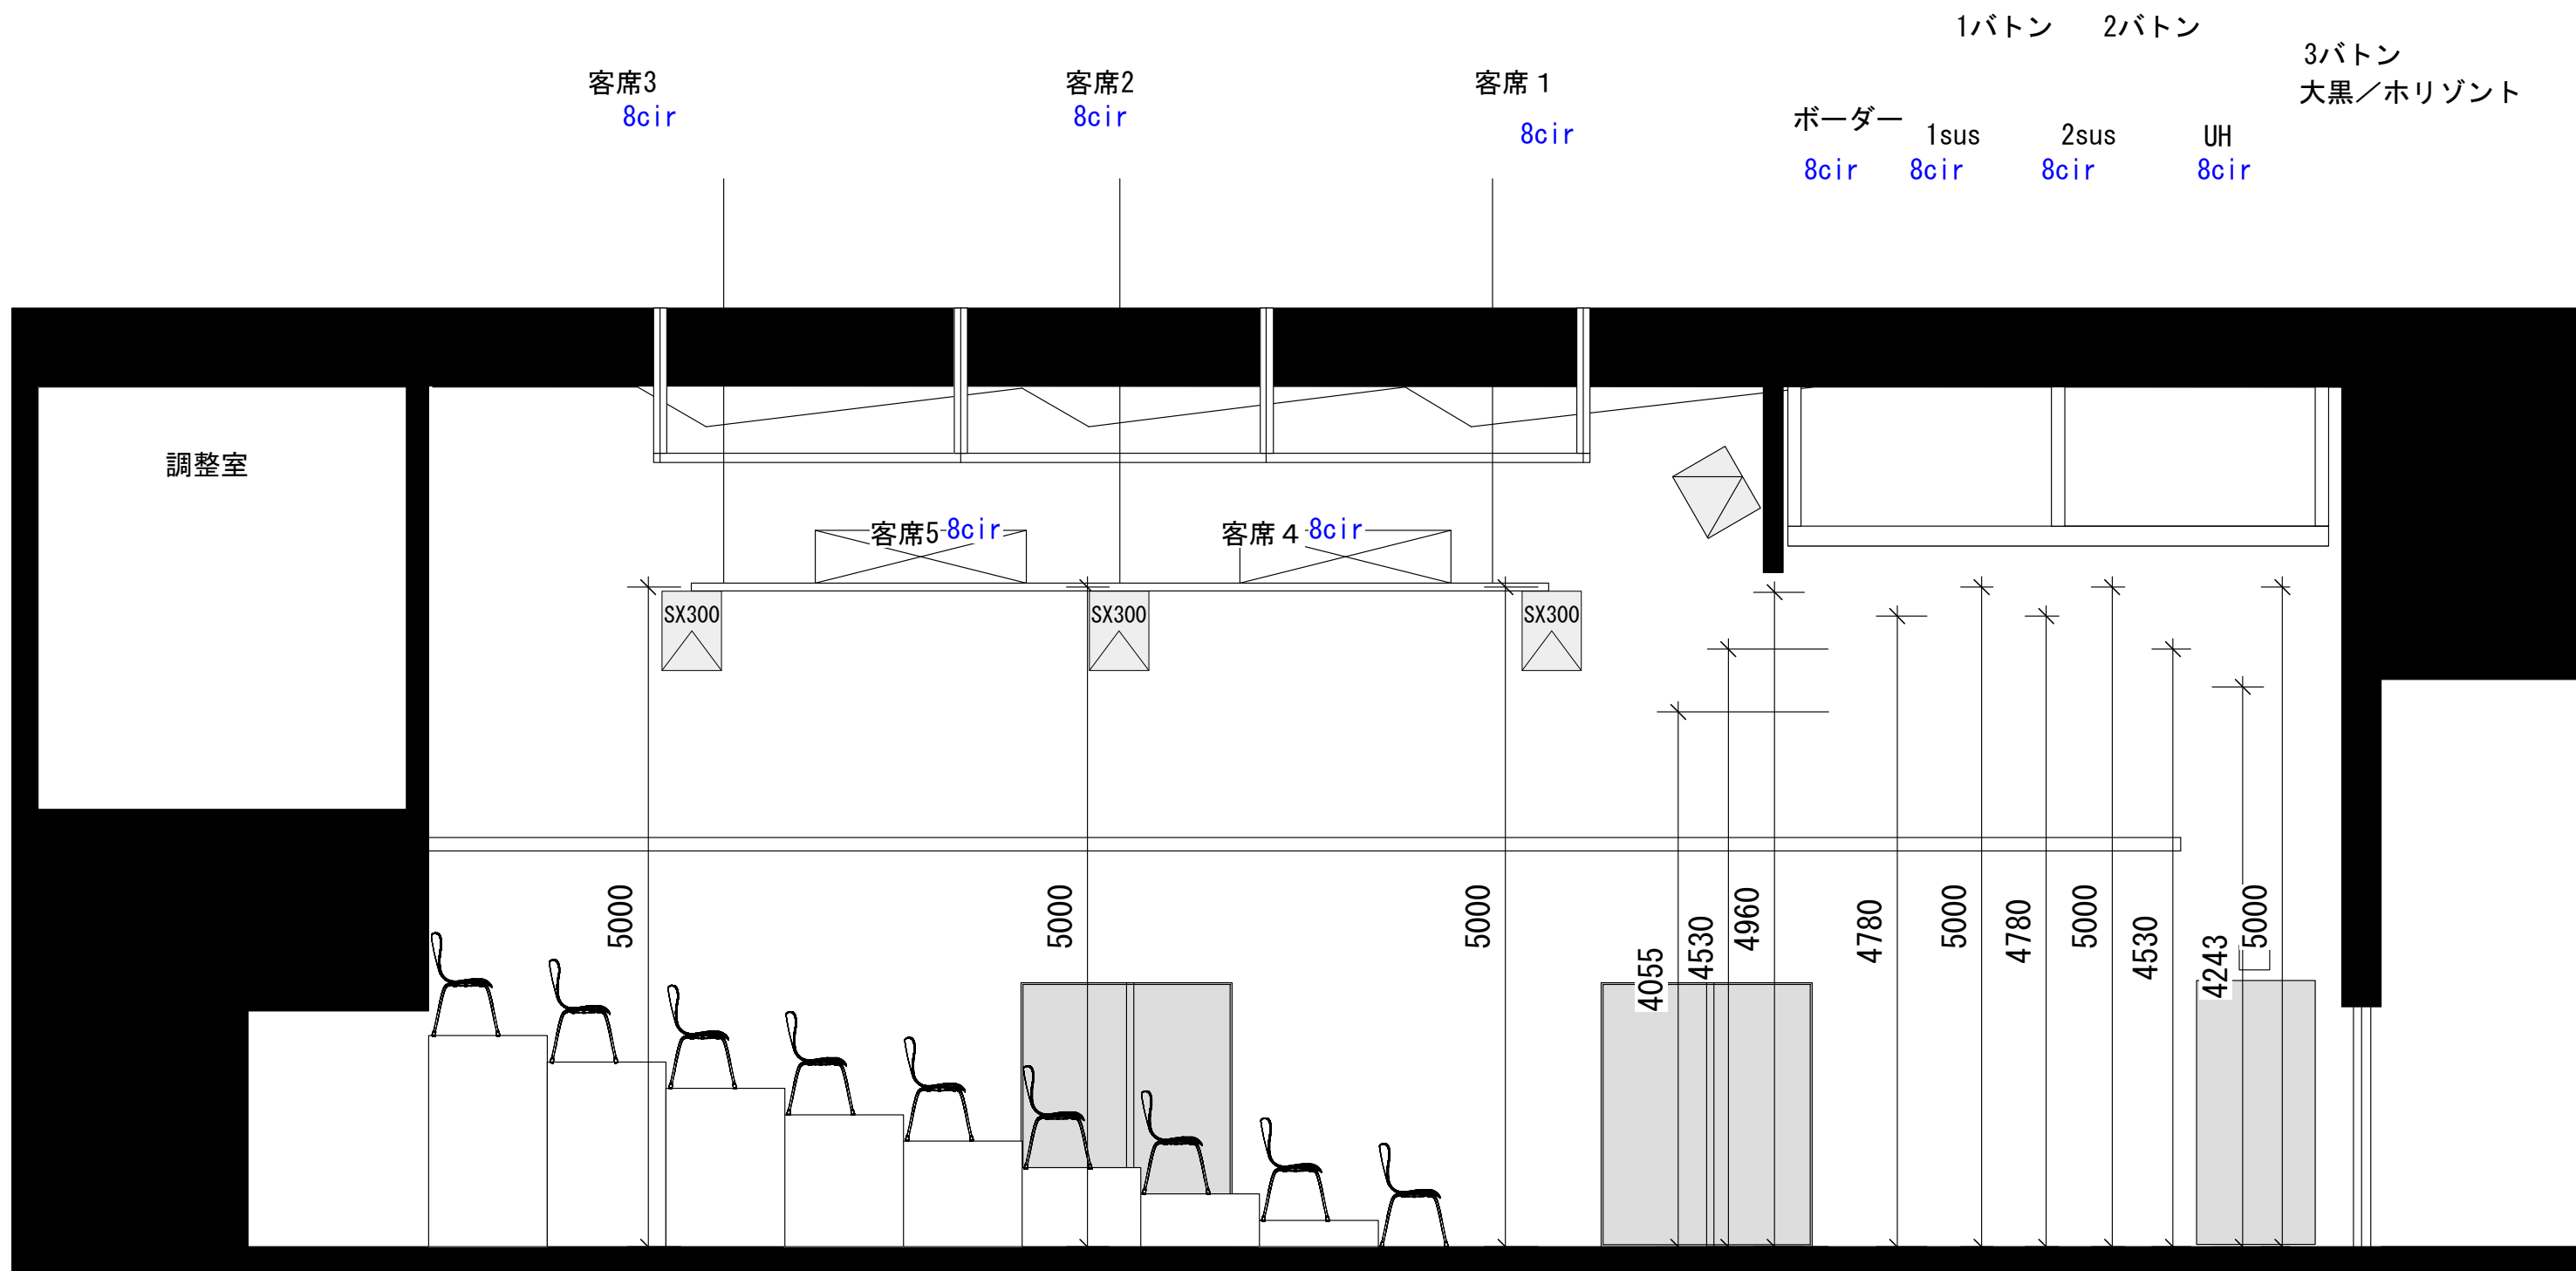

ラゾーナ川崎プラザソル

断面図 1/50

〒212-8576


神奈川県川崎市幸区堀川町72-1 ラゾーナ川崎プラザ5F


TEL : 044-874-8501

FAX : 044-520-9151


E-mail : info@plazasol.jp

【ホール平面図】

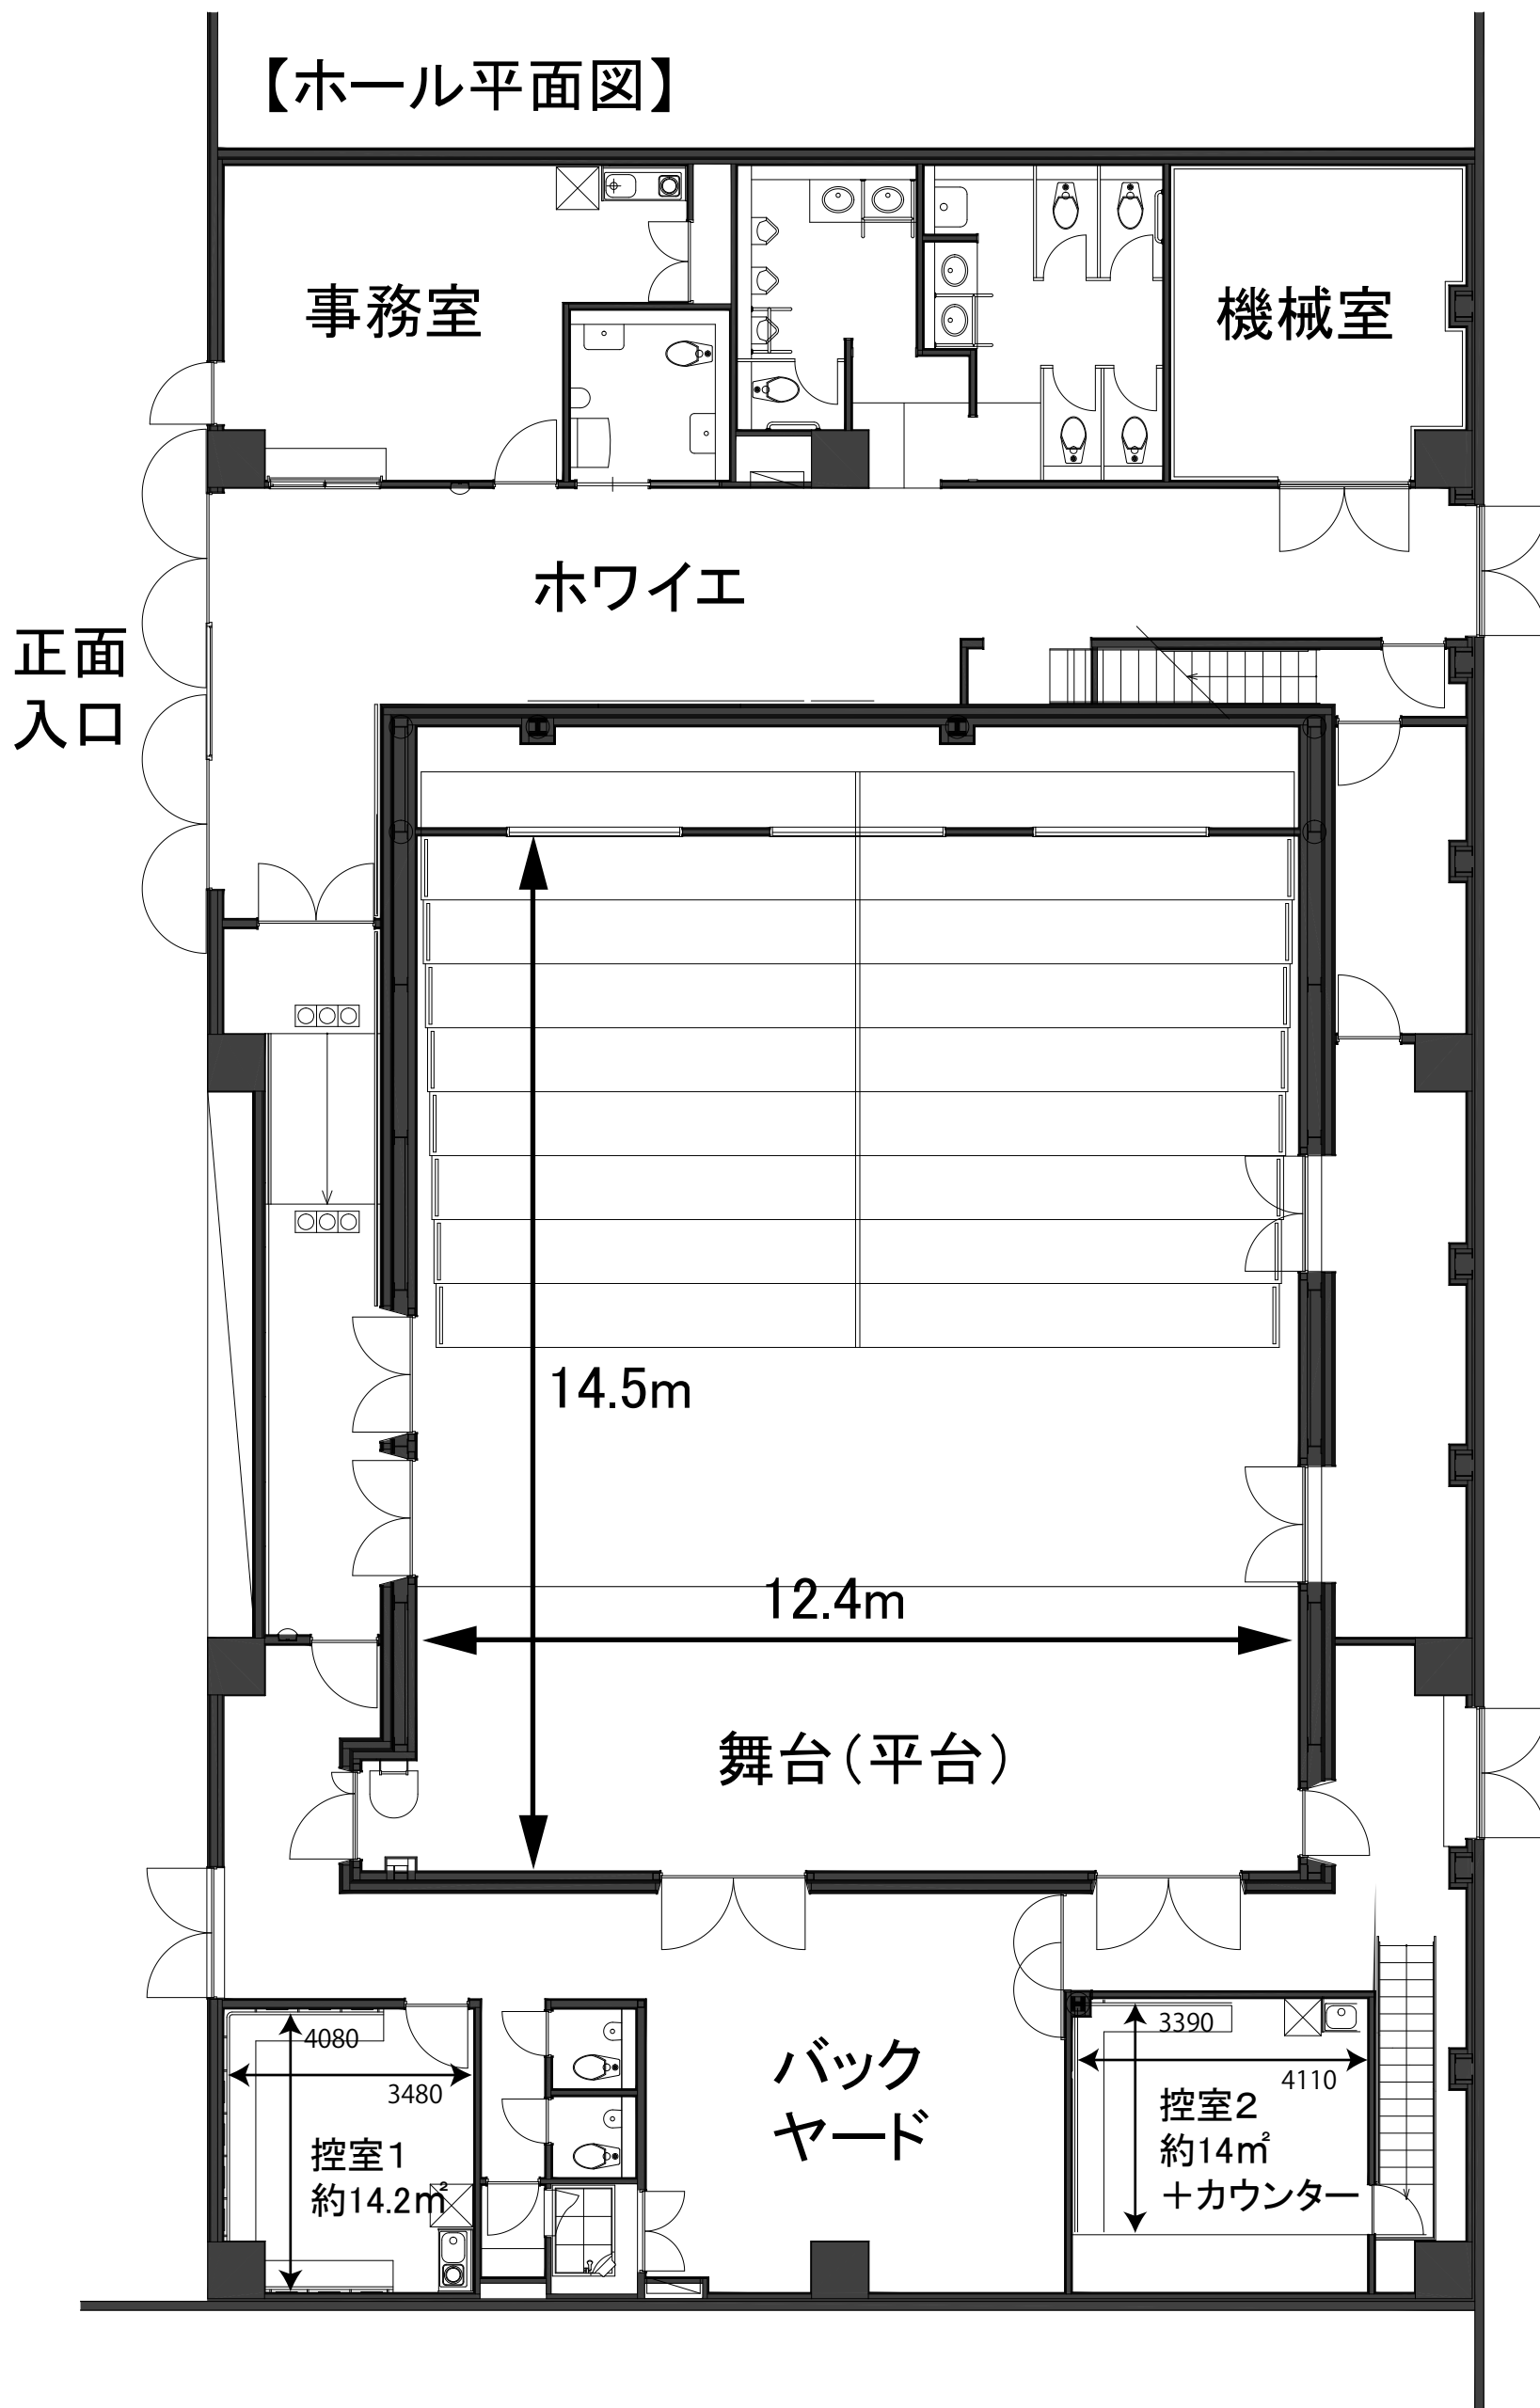

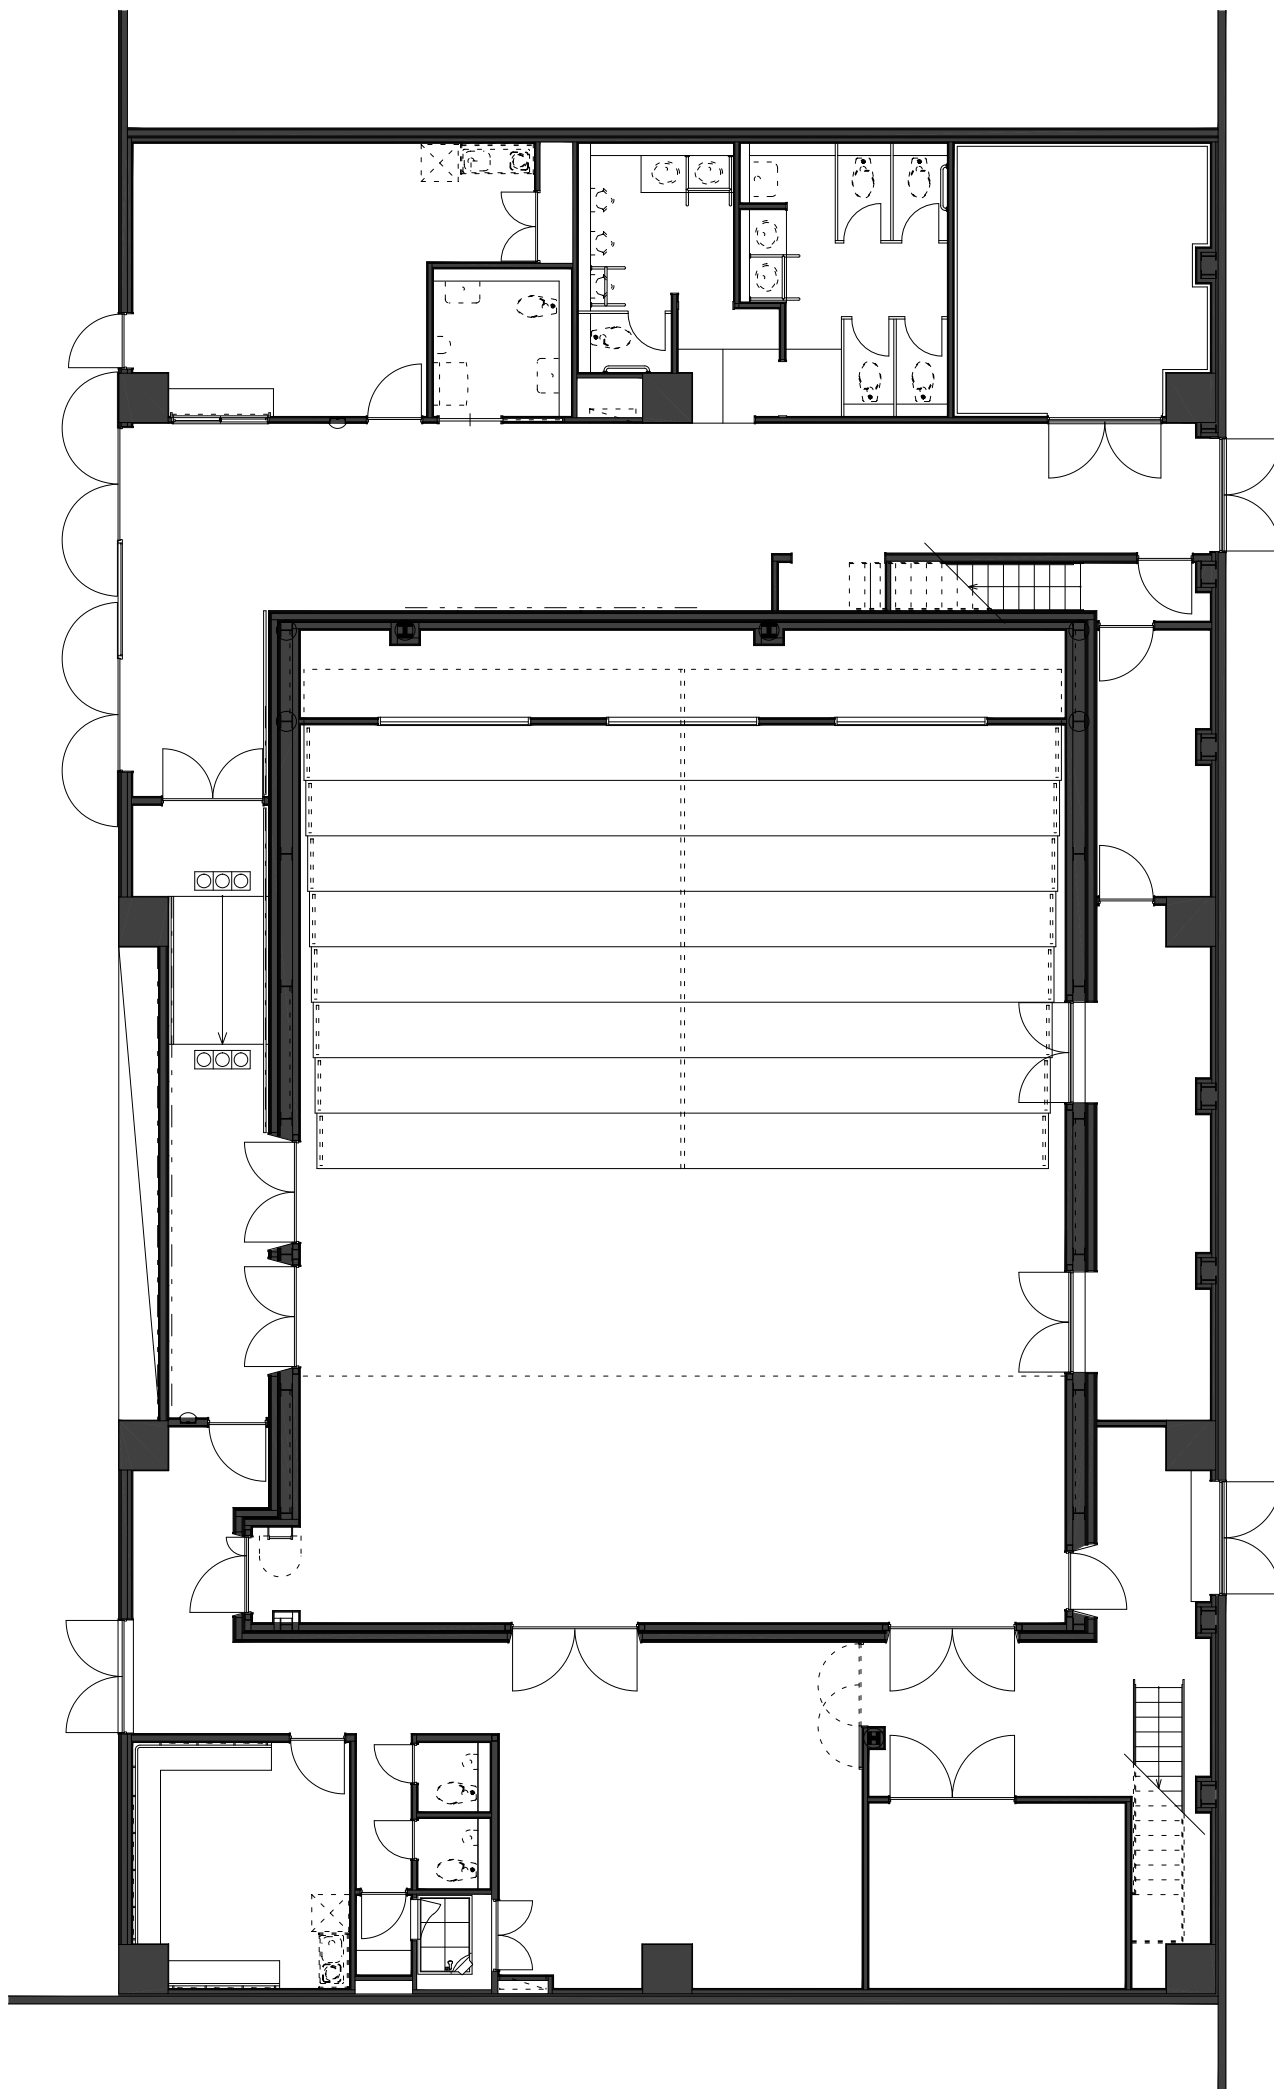


ラゾーナ川崎プラザソル資材搬入経路図 (5階従業員用エレベーター周辺)

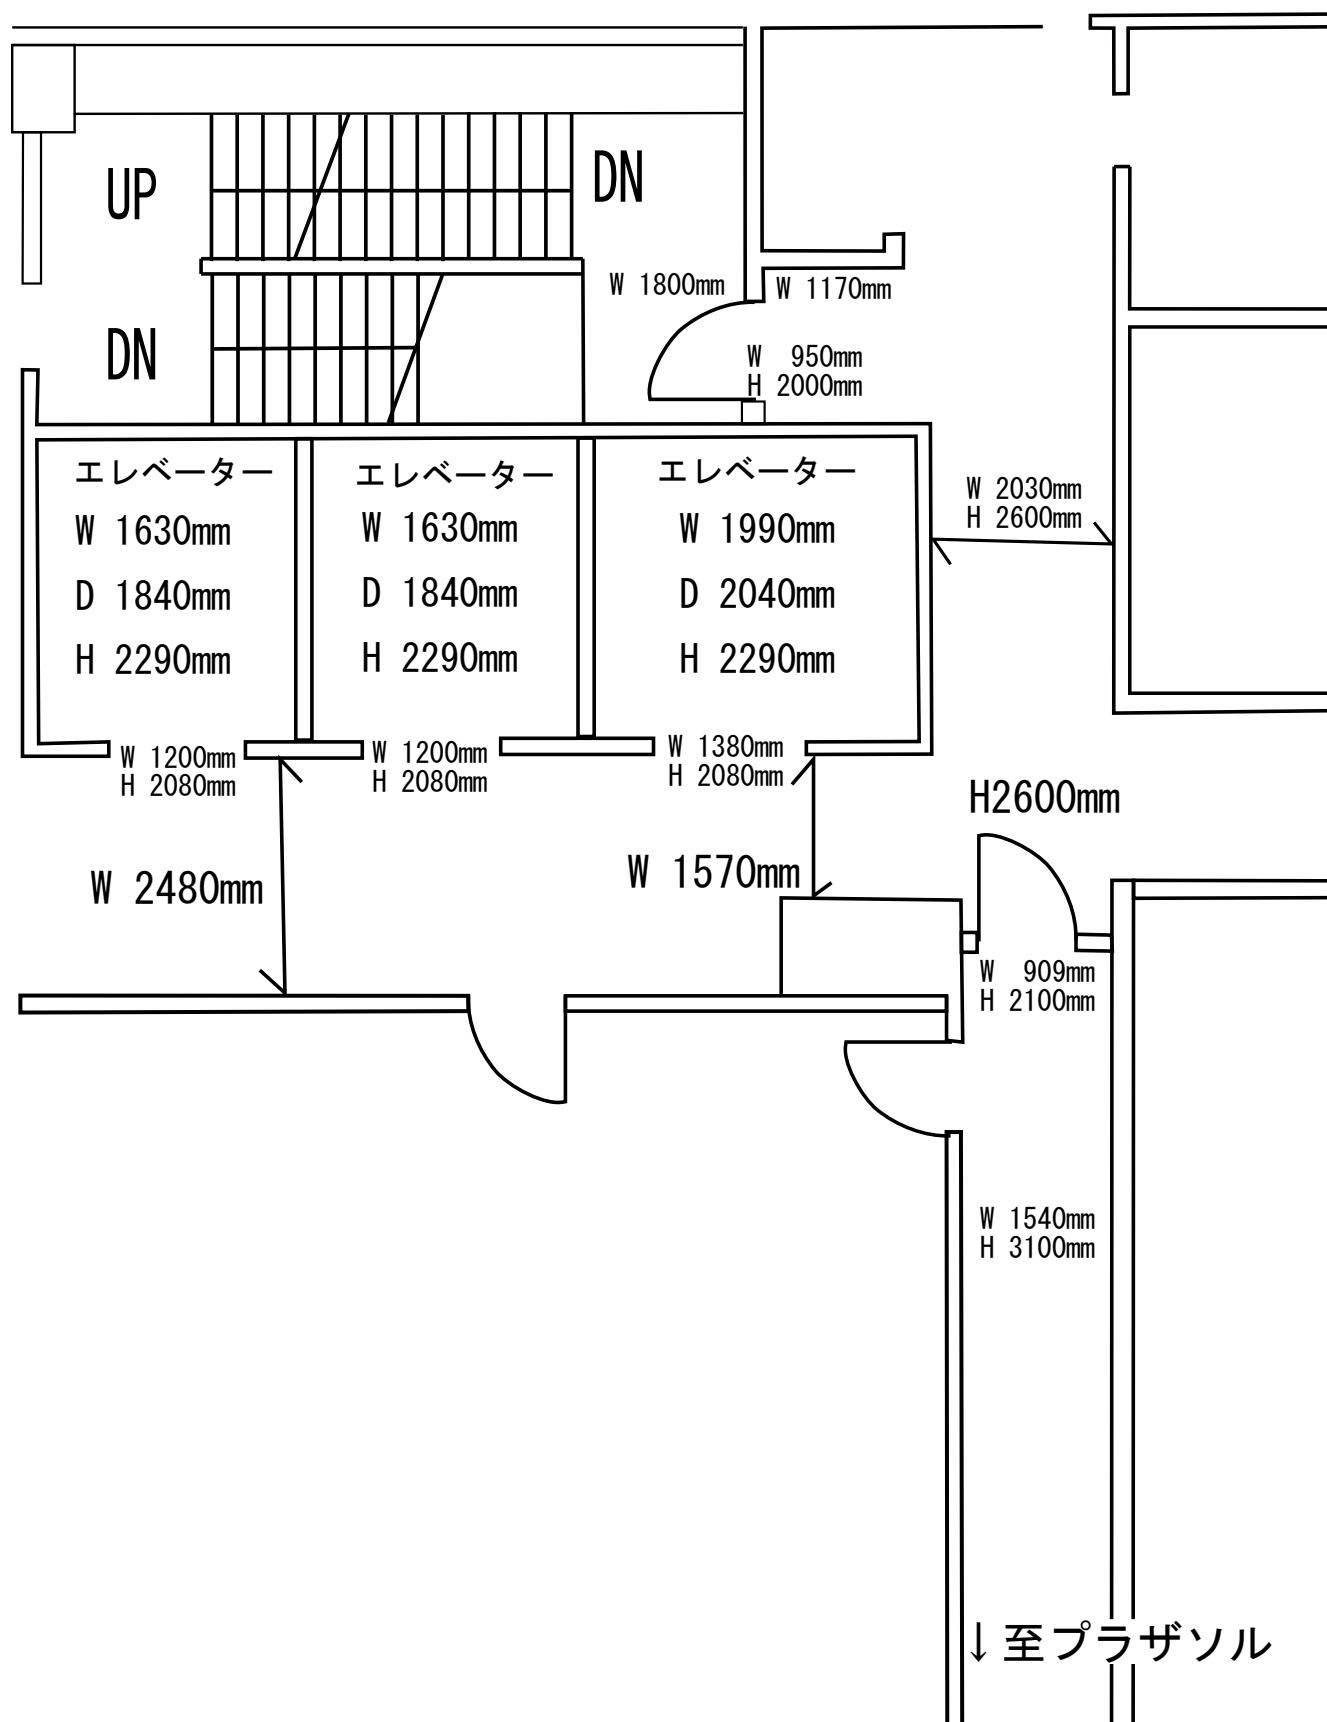

ラゾーナ川崎プラザソル 搬入経路図（全体）


2011/7/11 現在

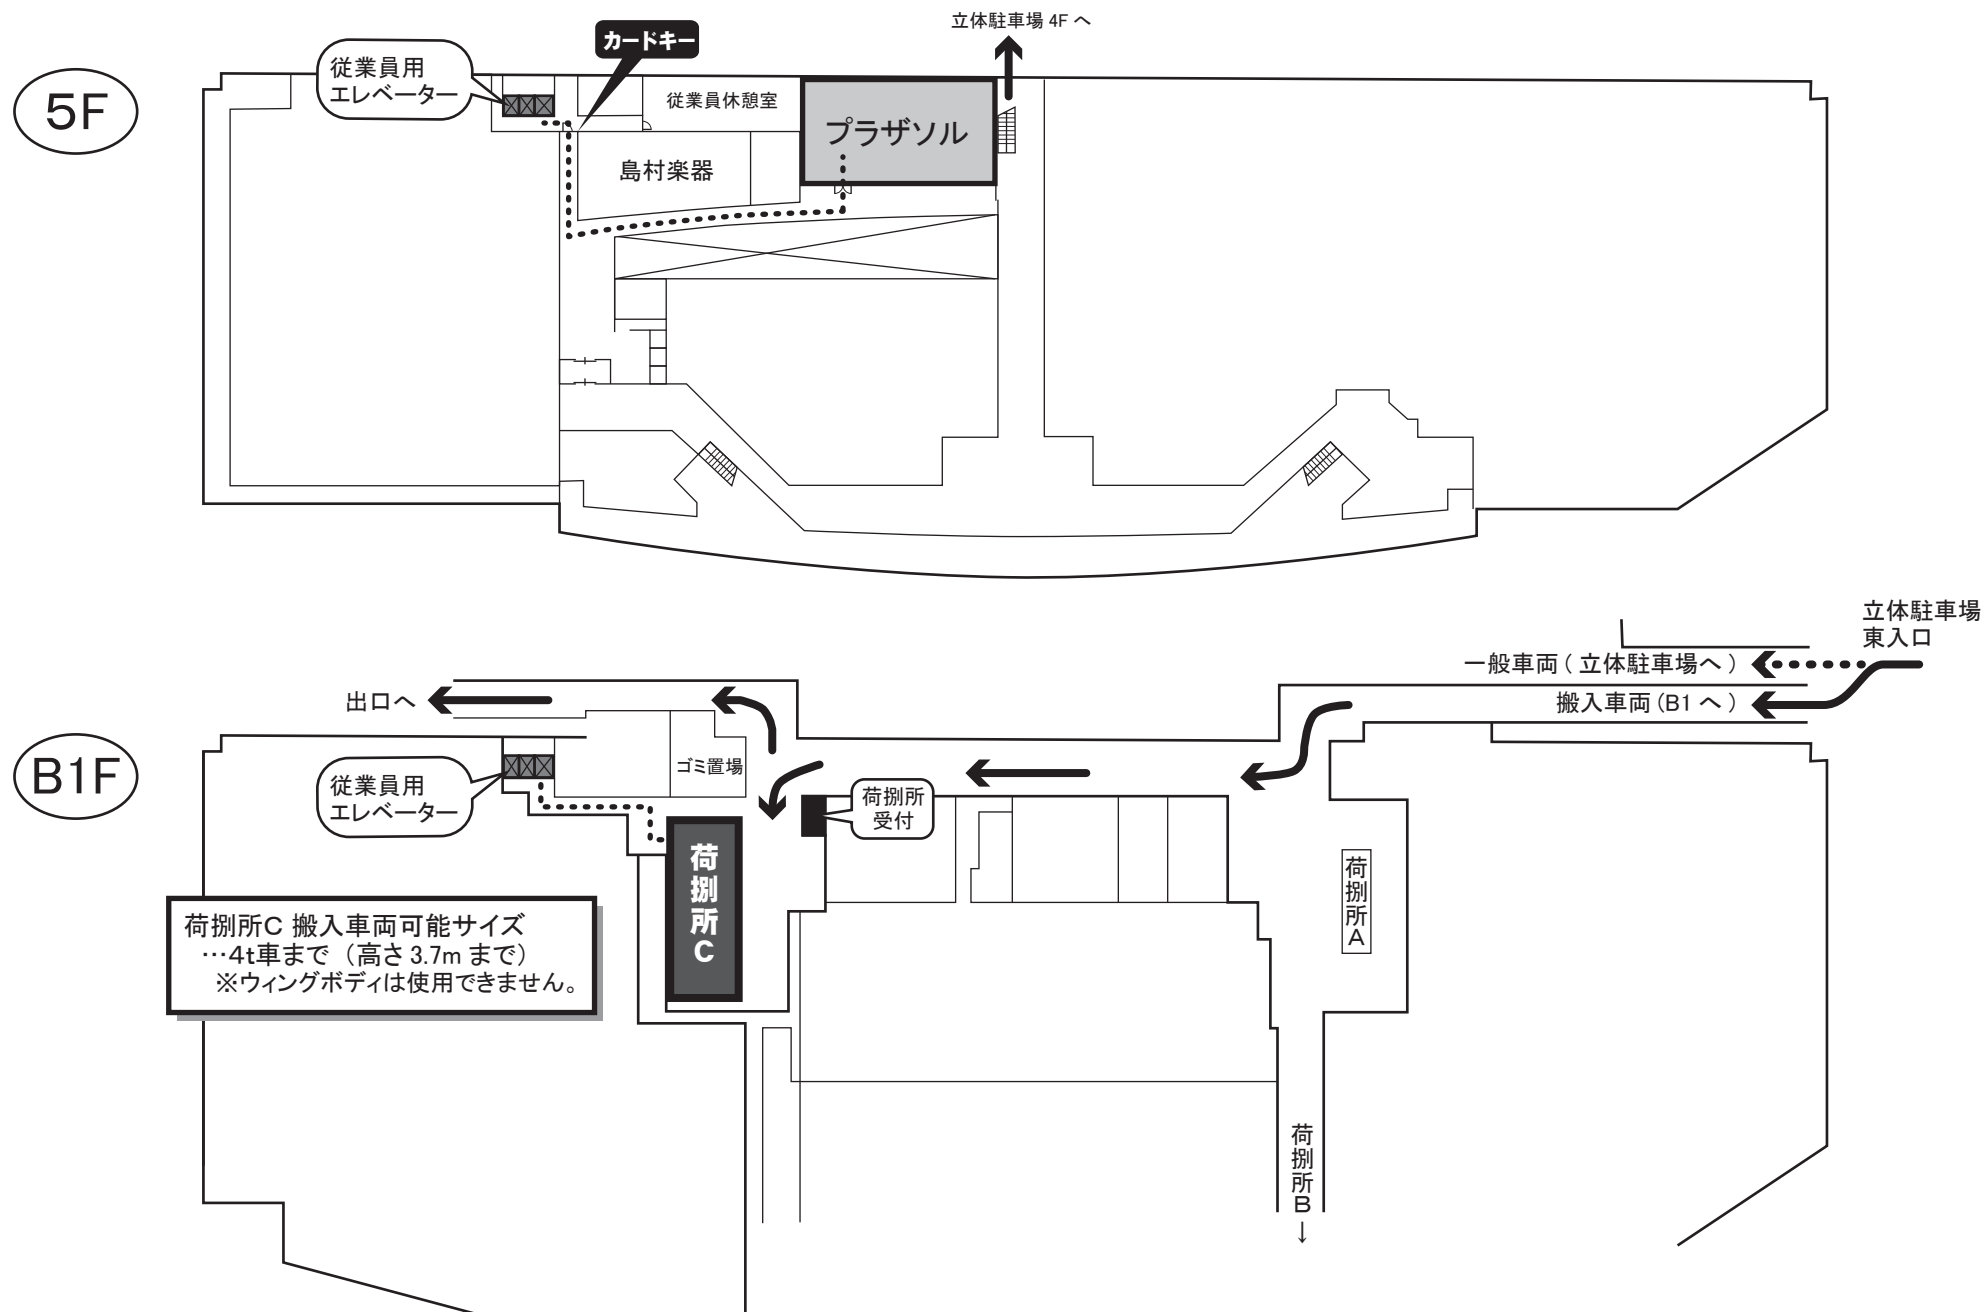

ラゾーナ川崎プラザソル 周辺図・駐車場

2020/7/1 現在

※ラゾーナ川崎プラザの駐車場および周辺駐車場は、プラザソルは提携していません。

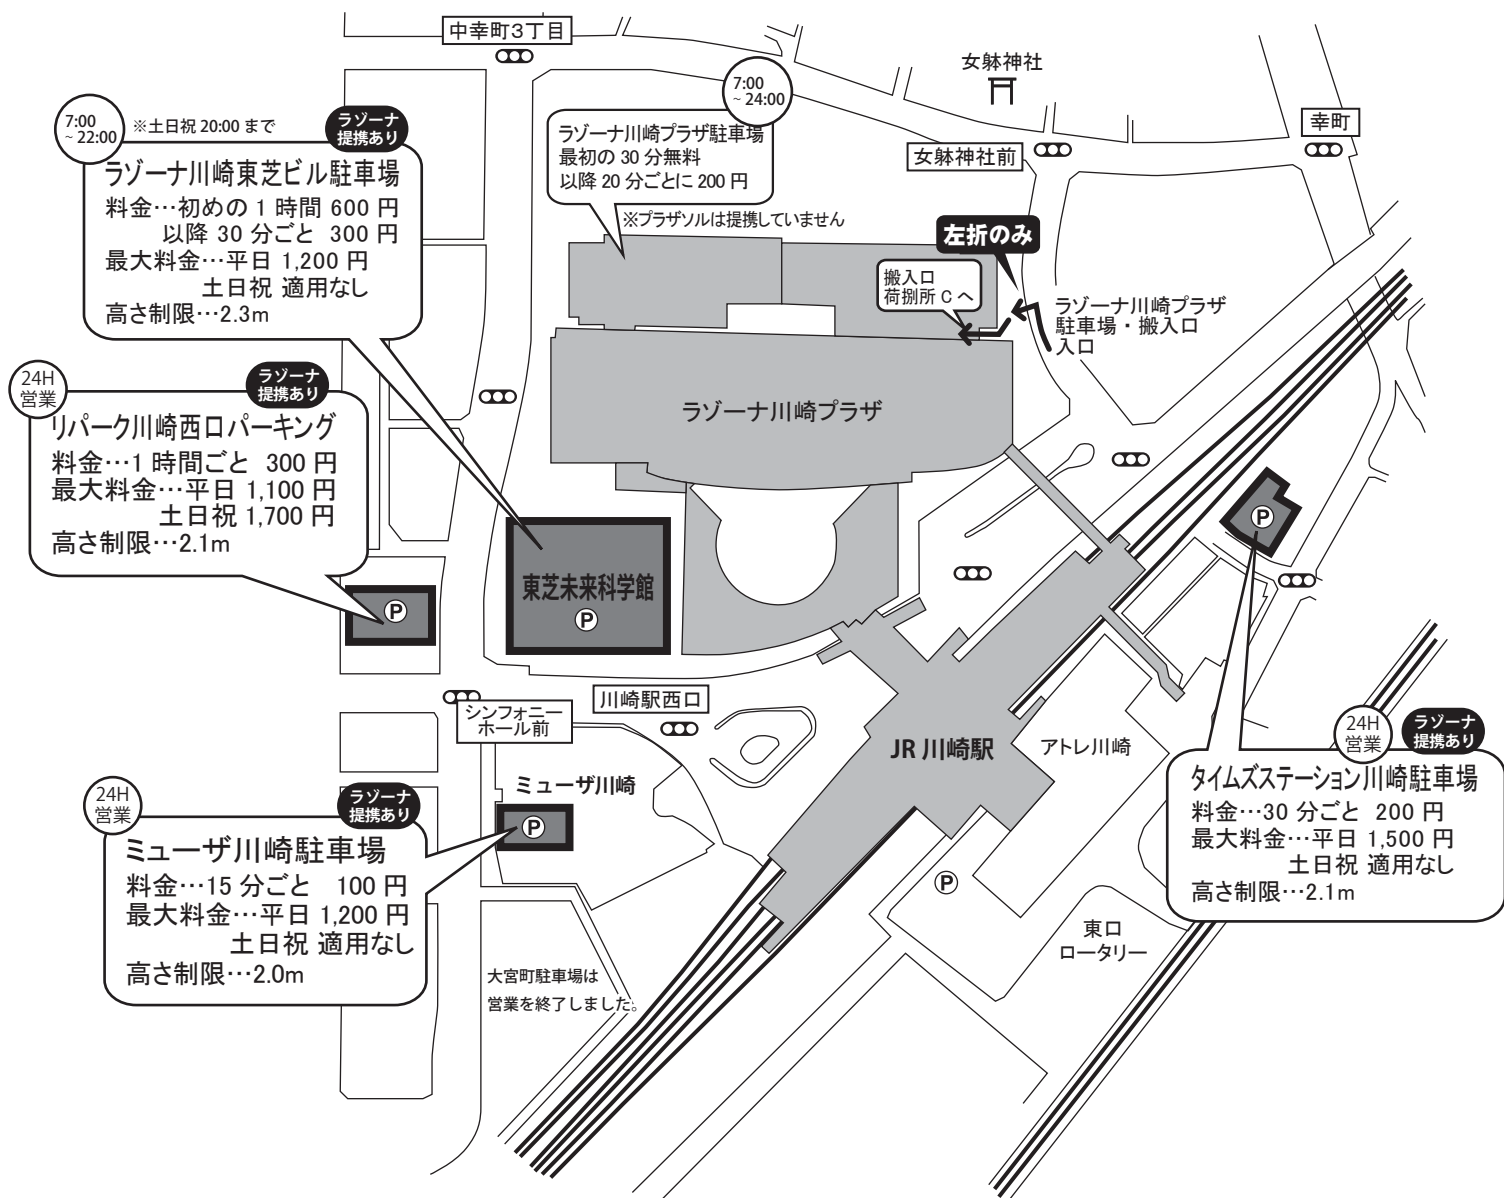

ラゾーナ
提携あり

…ラゾーナ川崎プラザ内の他店舗でお買物をされた場合、割引が適用されます。
※プラザソルでは提携しておりませんので、他店をご利用ください。

ラゾーナ他店でのお買上金額		1,100 円以上	3,300 円以上	33,000 円以上
ラゾーナ川崎プラザ 駐車場		1 時間 30 分無料 30 分無料サービス含む	2 時間 30 分無料 30 分無料サービス含む	3 時間 30 分無料 30 分無料サービス含む
提携駐車場 (4 カ所)	平日	1 時間無料	2 時間無料	3 時間無料
	土日祝	2 時間無料	3 時間無料	4 時間無料

提携駐車場の割引を利用される方は、ラゾーナ内他店のお買上レシートと駐車券を、
総合案内所（1 階ダイソー横、2 階川崎駅改札側入口）にお持ちください。