

ラゾーナ川崎プラザソル

基礎図面 1/50


〒212-8576

川崎市幸区堀川町72-1 ラゾーナ川崎プラザ5F

Tel 044-874-8501


Fax 044-520-9151

mail info@plazasol.jp

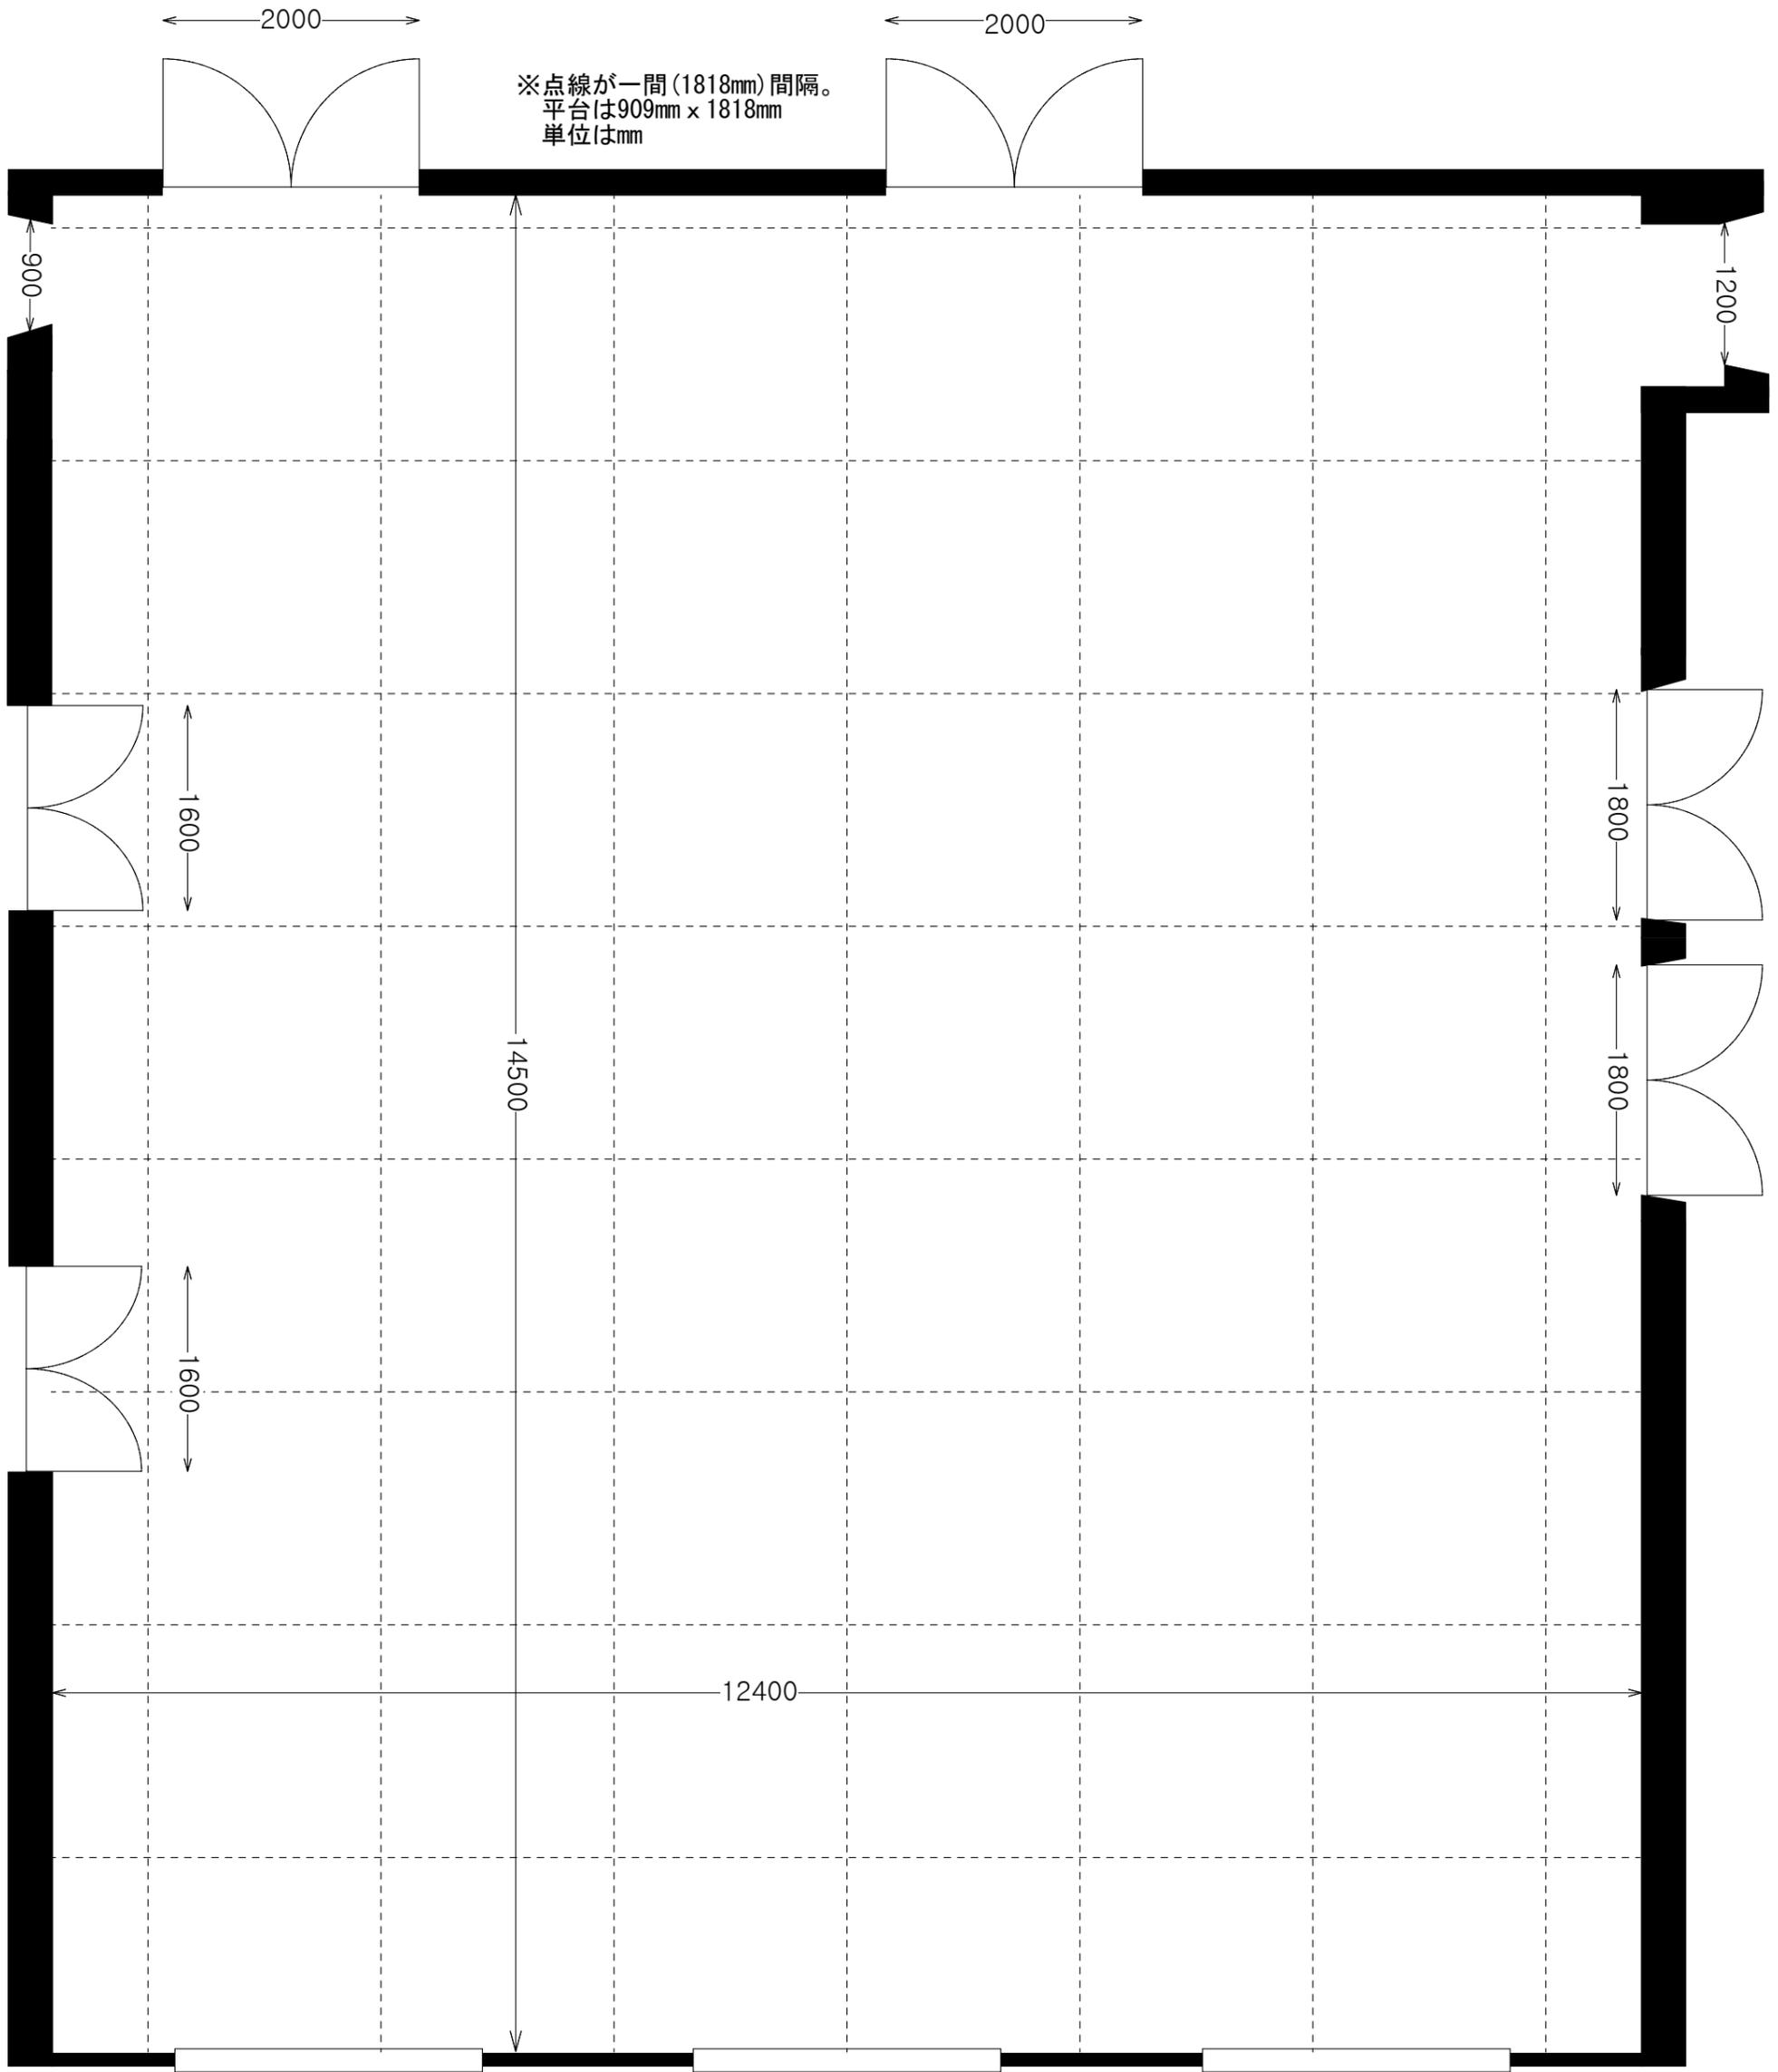

ラゾーナ川崎プラザソル  
 基礎図面 1/50

〒212-8576  
 川崎市幸区堀川町72-1 ラゾーナ川崎プラザ5F  
 Tel 044-874-8501  
 Fax 044-520-9151  
 mail info@plazasol.jp

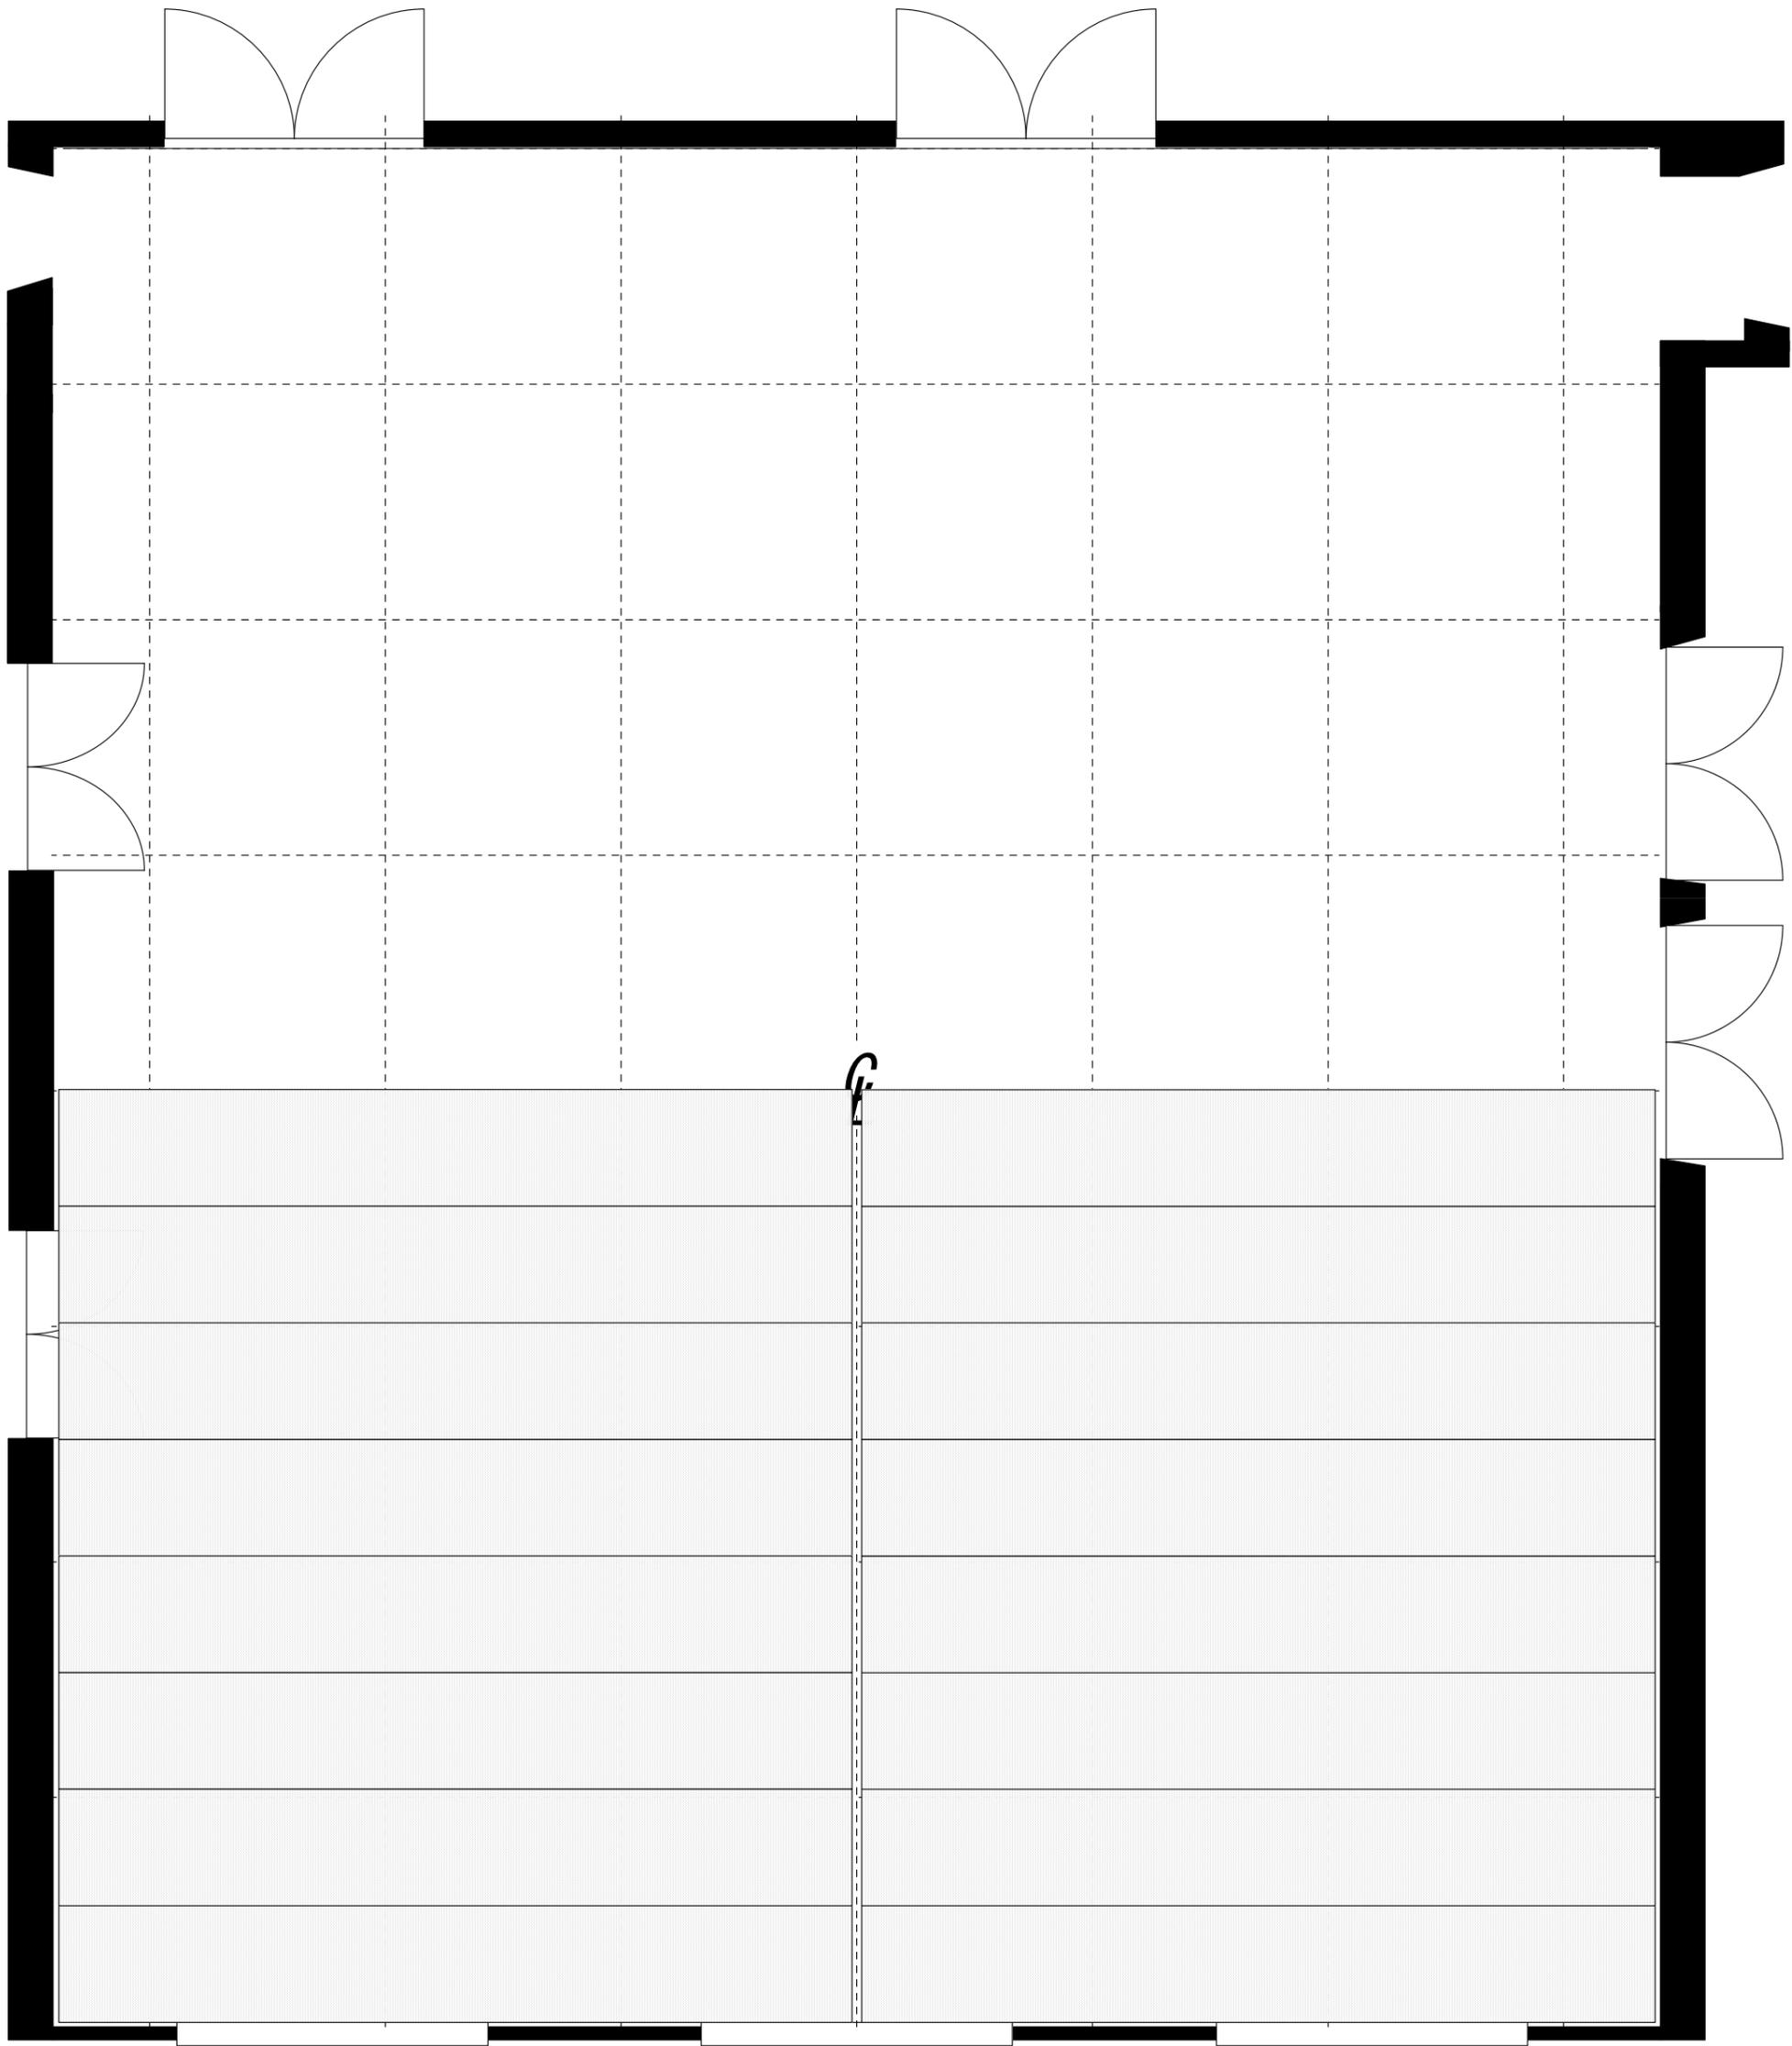

ラゾーナ川崎プラザソル

基礎図面 1/50


〒212-8576

川崎市幸区堀川町72-1 ラゾーナ川崎プラザ5F

Tel 044-874-8501

Fax 044-520-9151

mail info@plazasol.jp

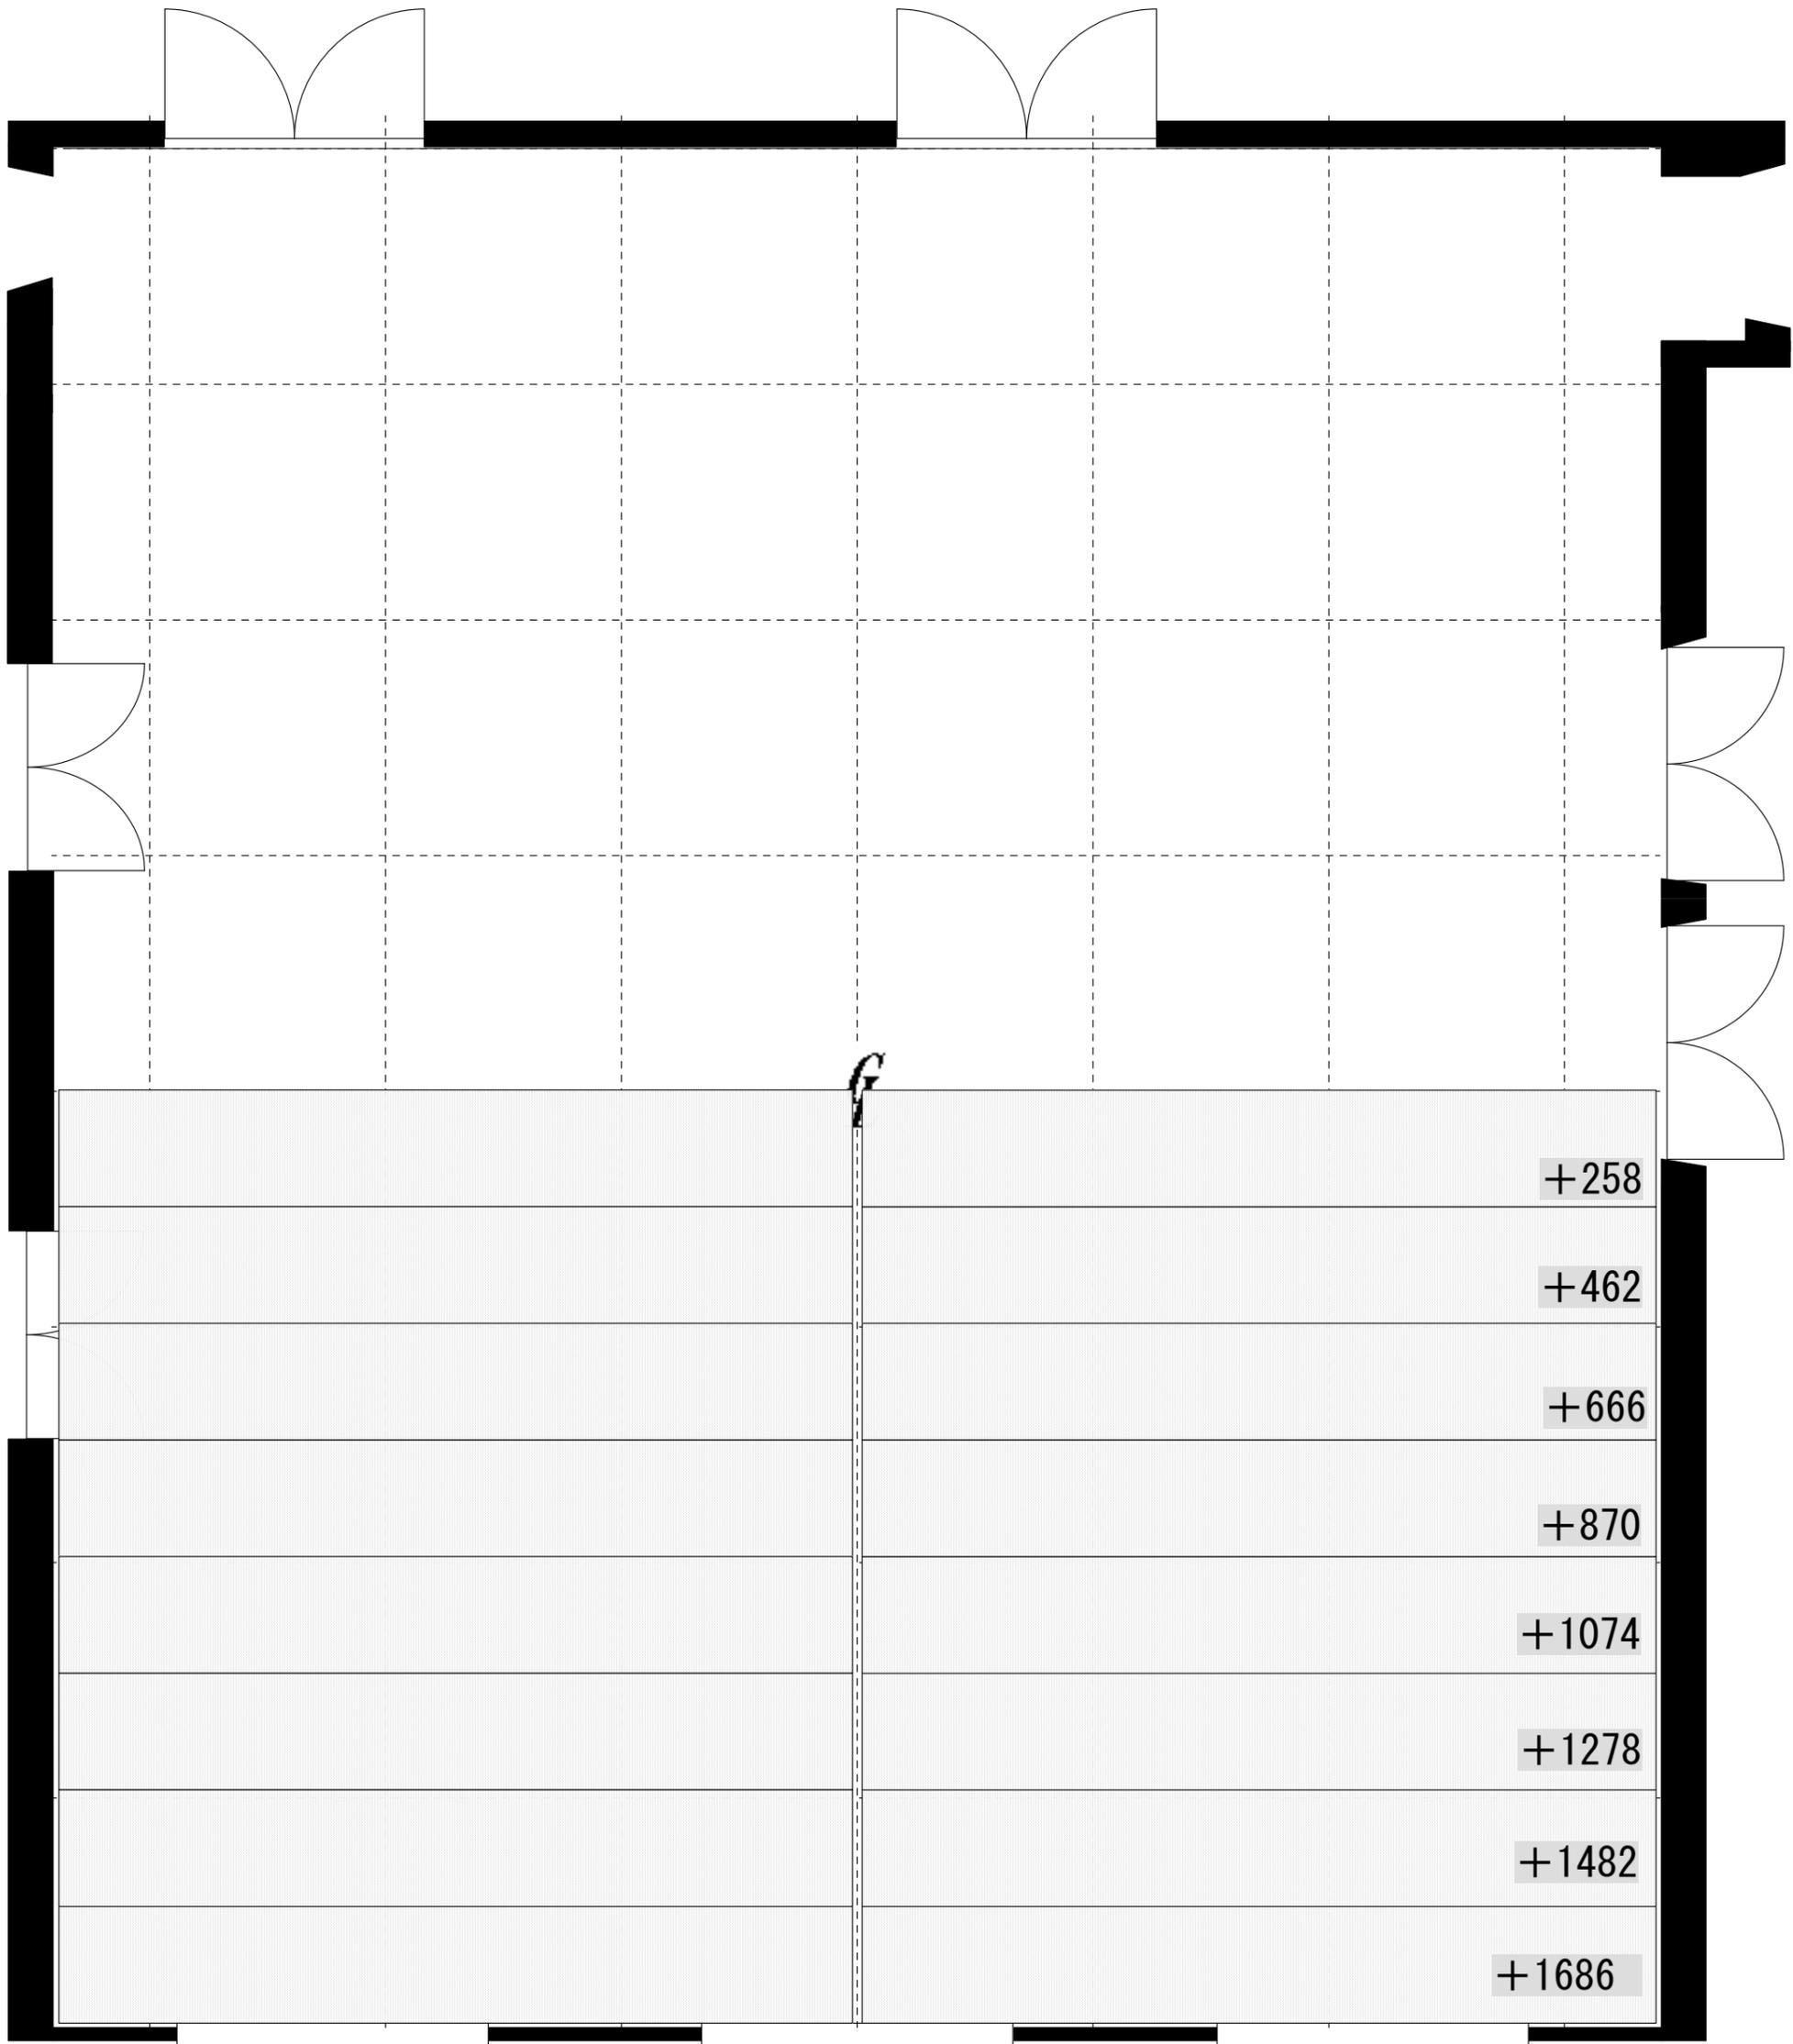

ラゾーナ川崎プラザソル

基礎図面 1/50


〒212-8576

川崎市幸区堀川町72-1 ラゾーナ川崎プラザ5F

Tel 044-874-8501

Fax 044-520-9151

mail info@plazasol.jp

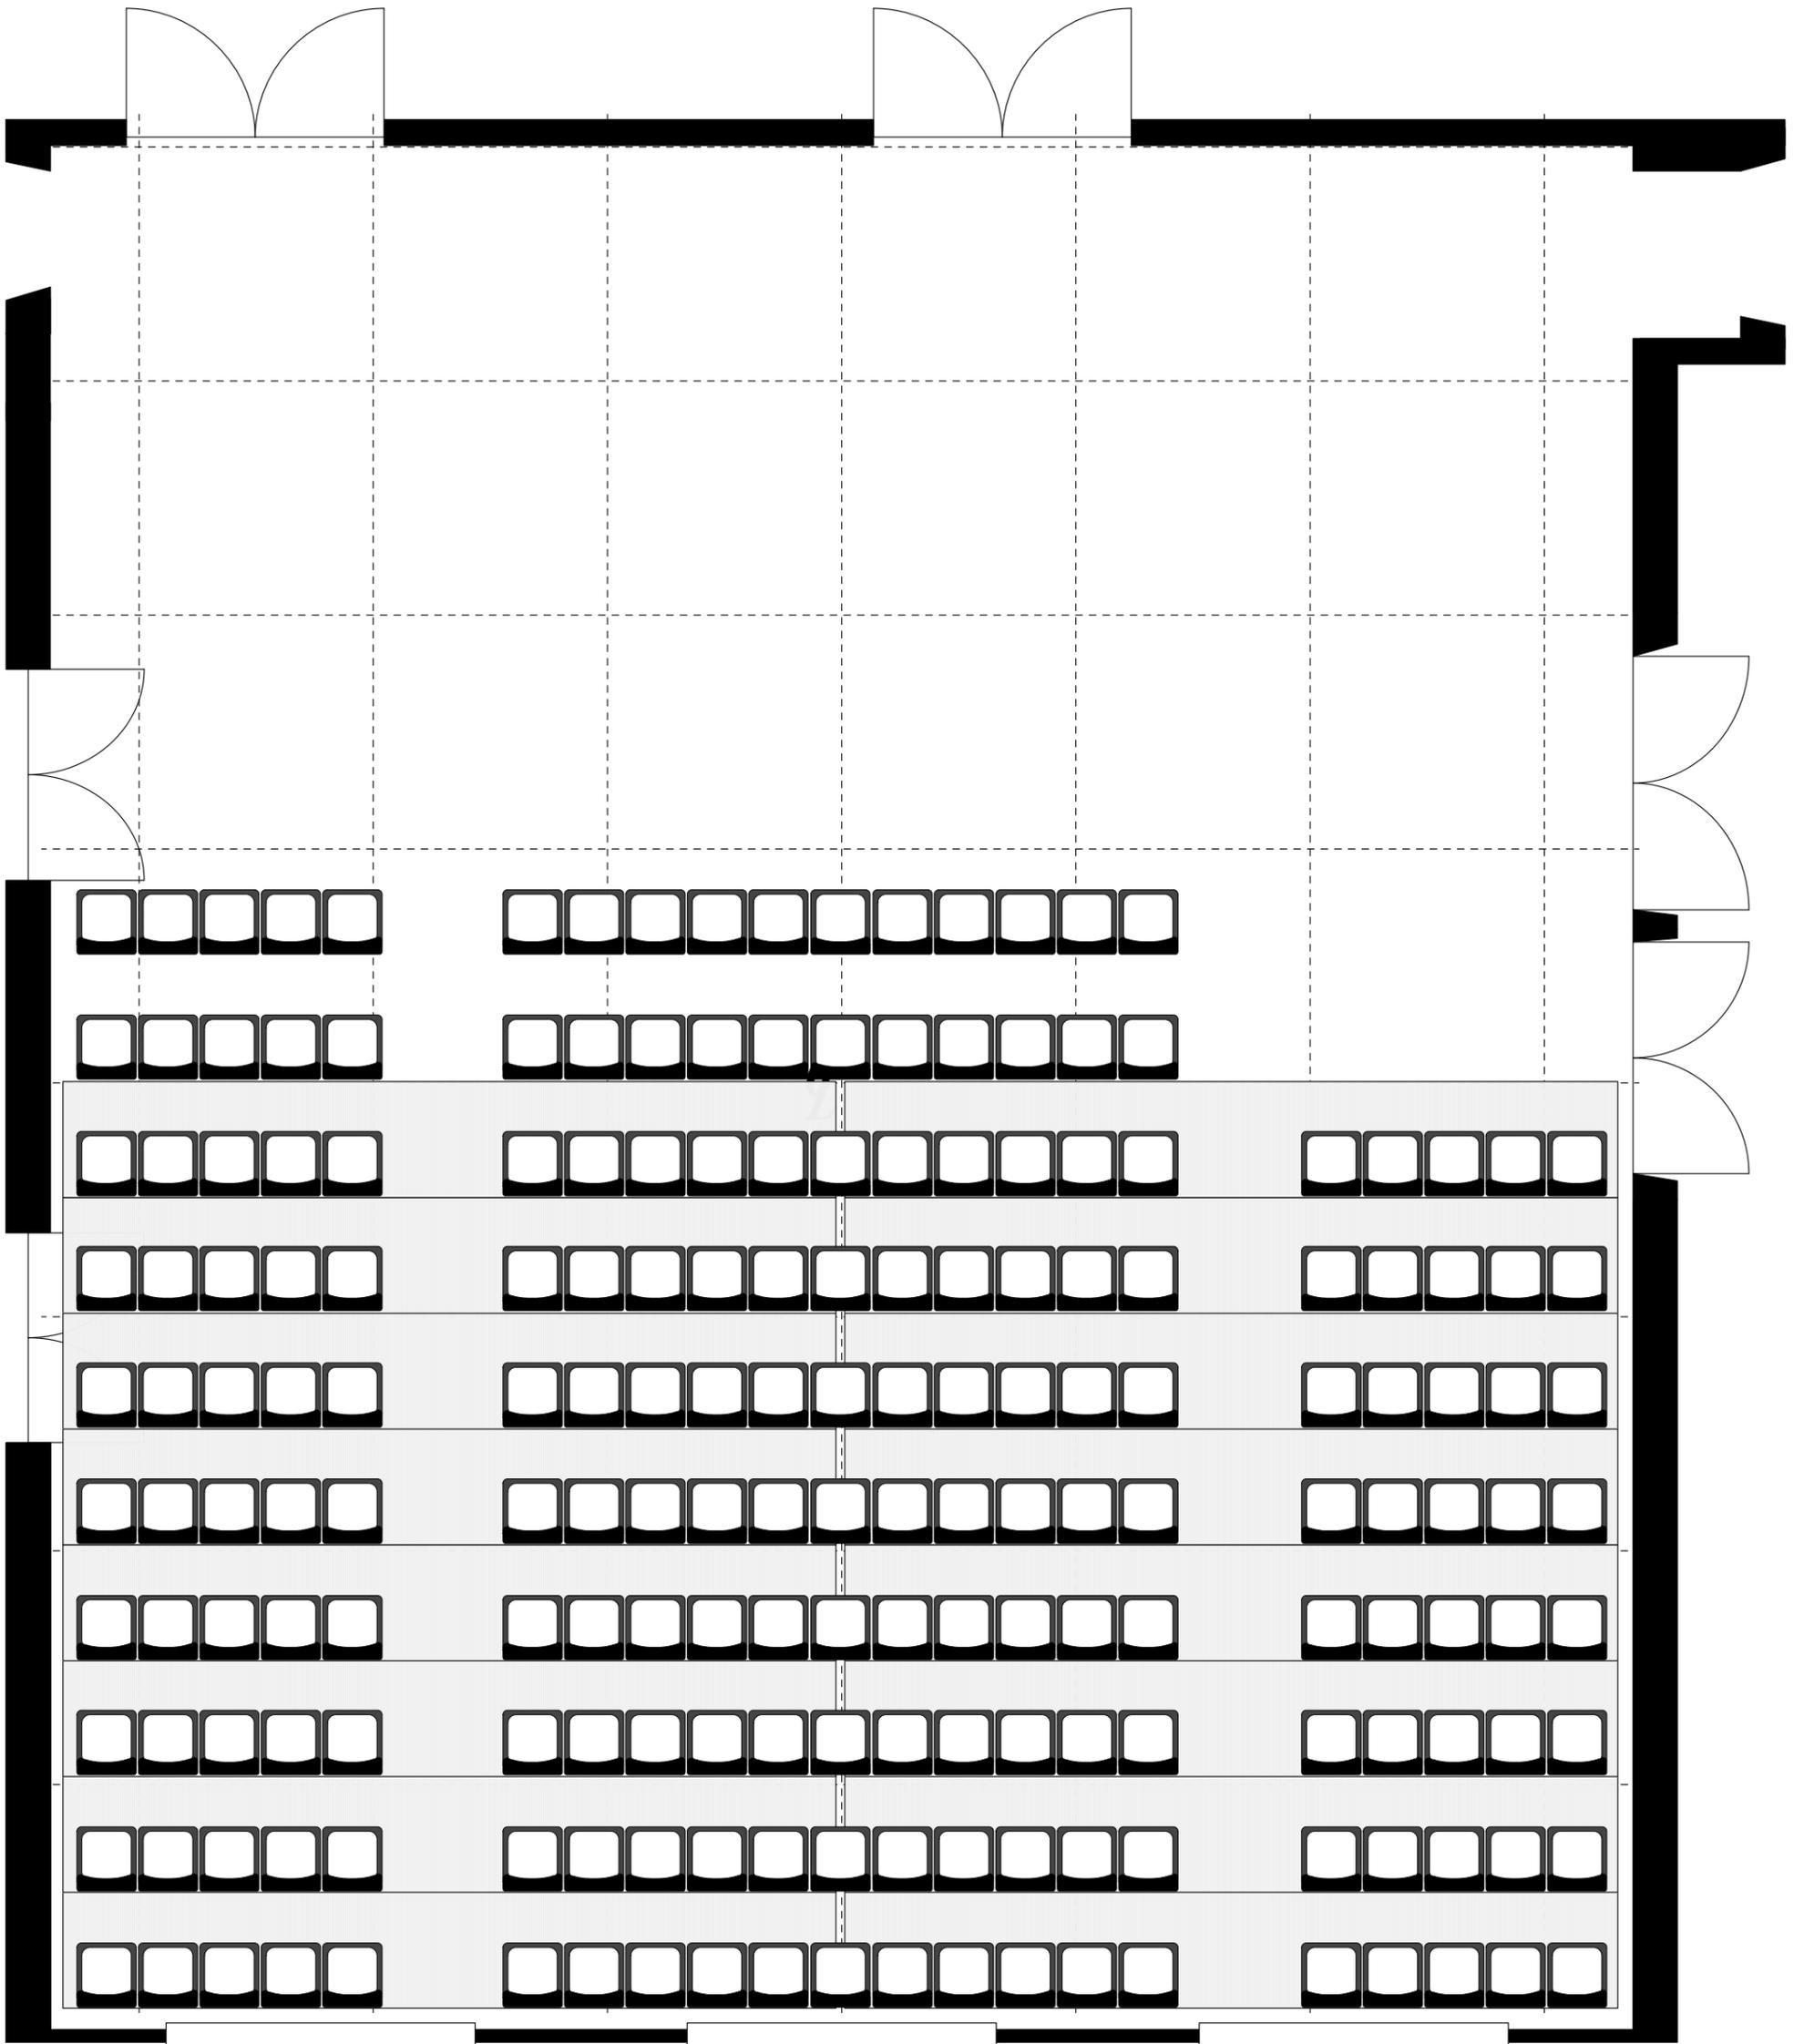


Title:

Date:

Ver. 2023. 4. 23

Scale:

1/50 : A3

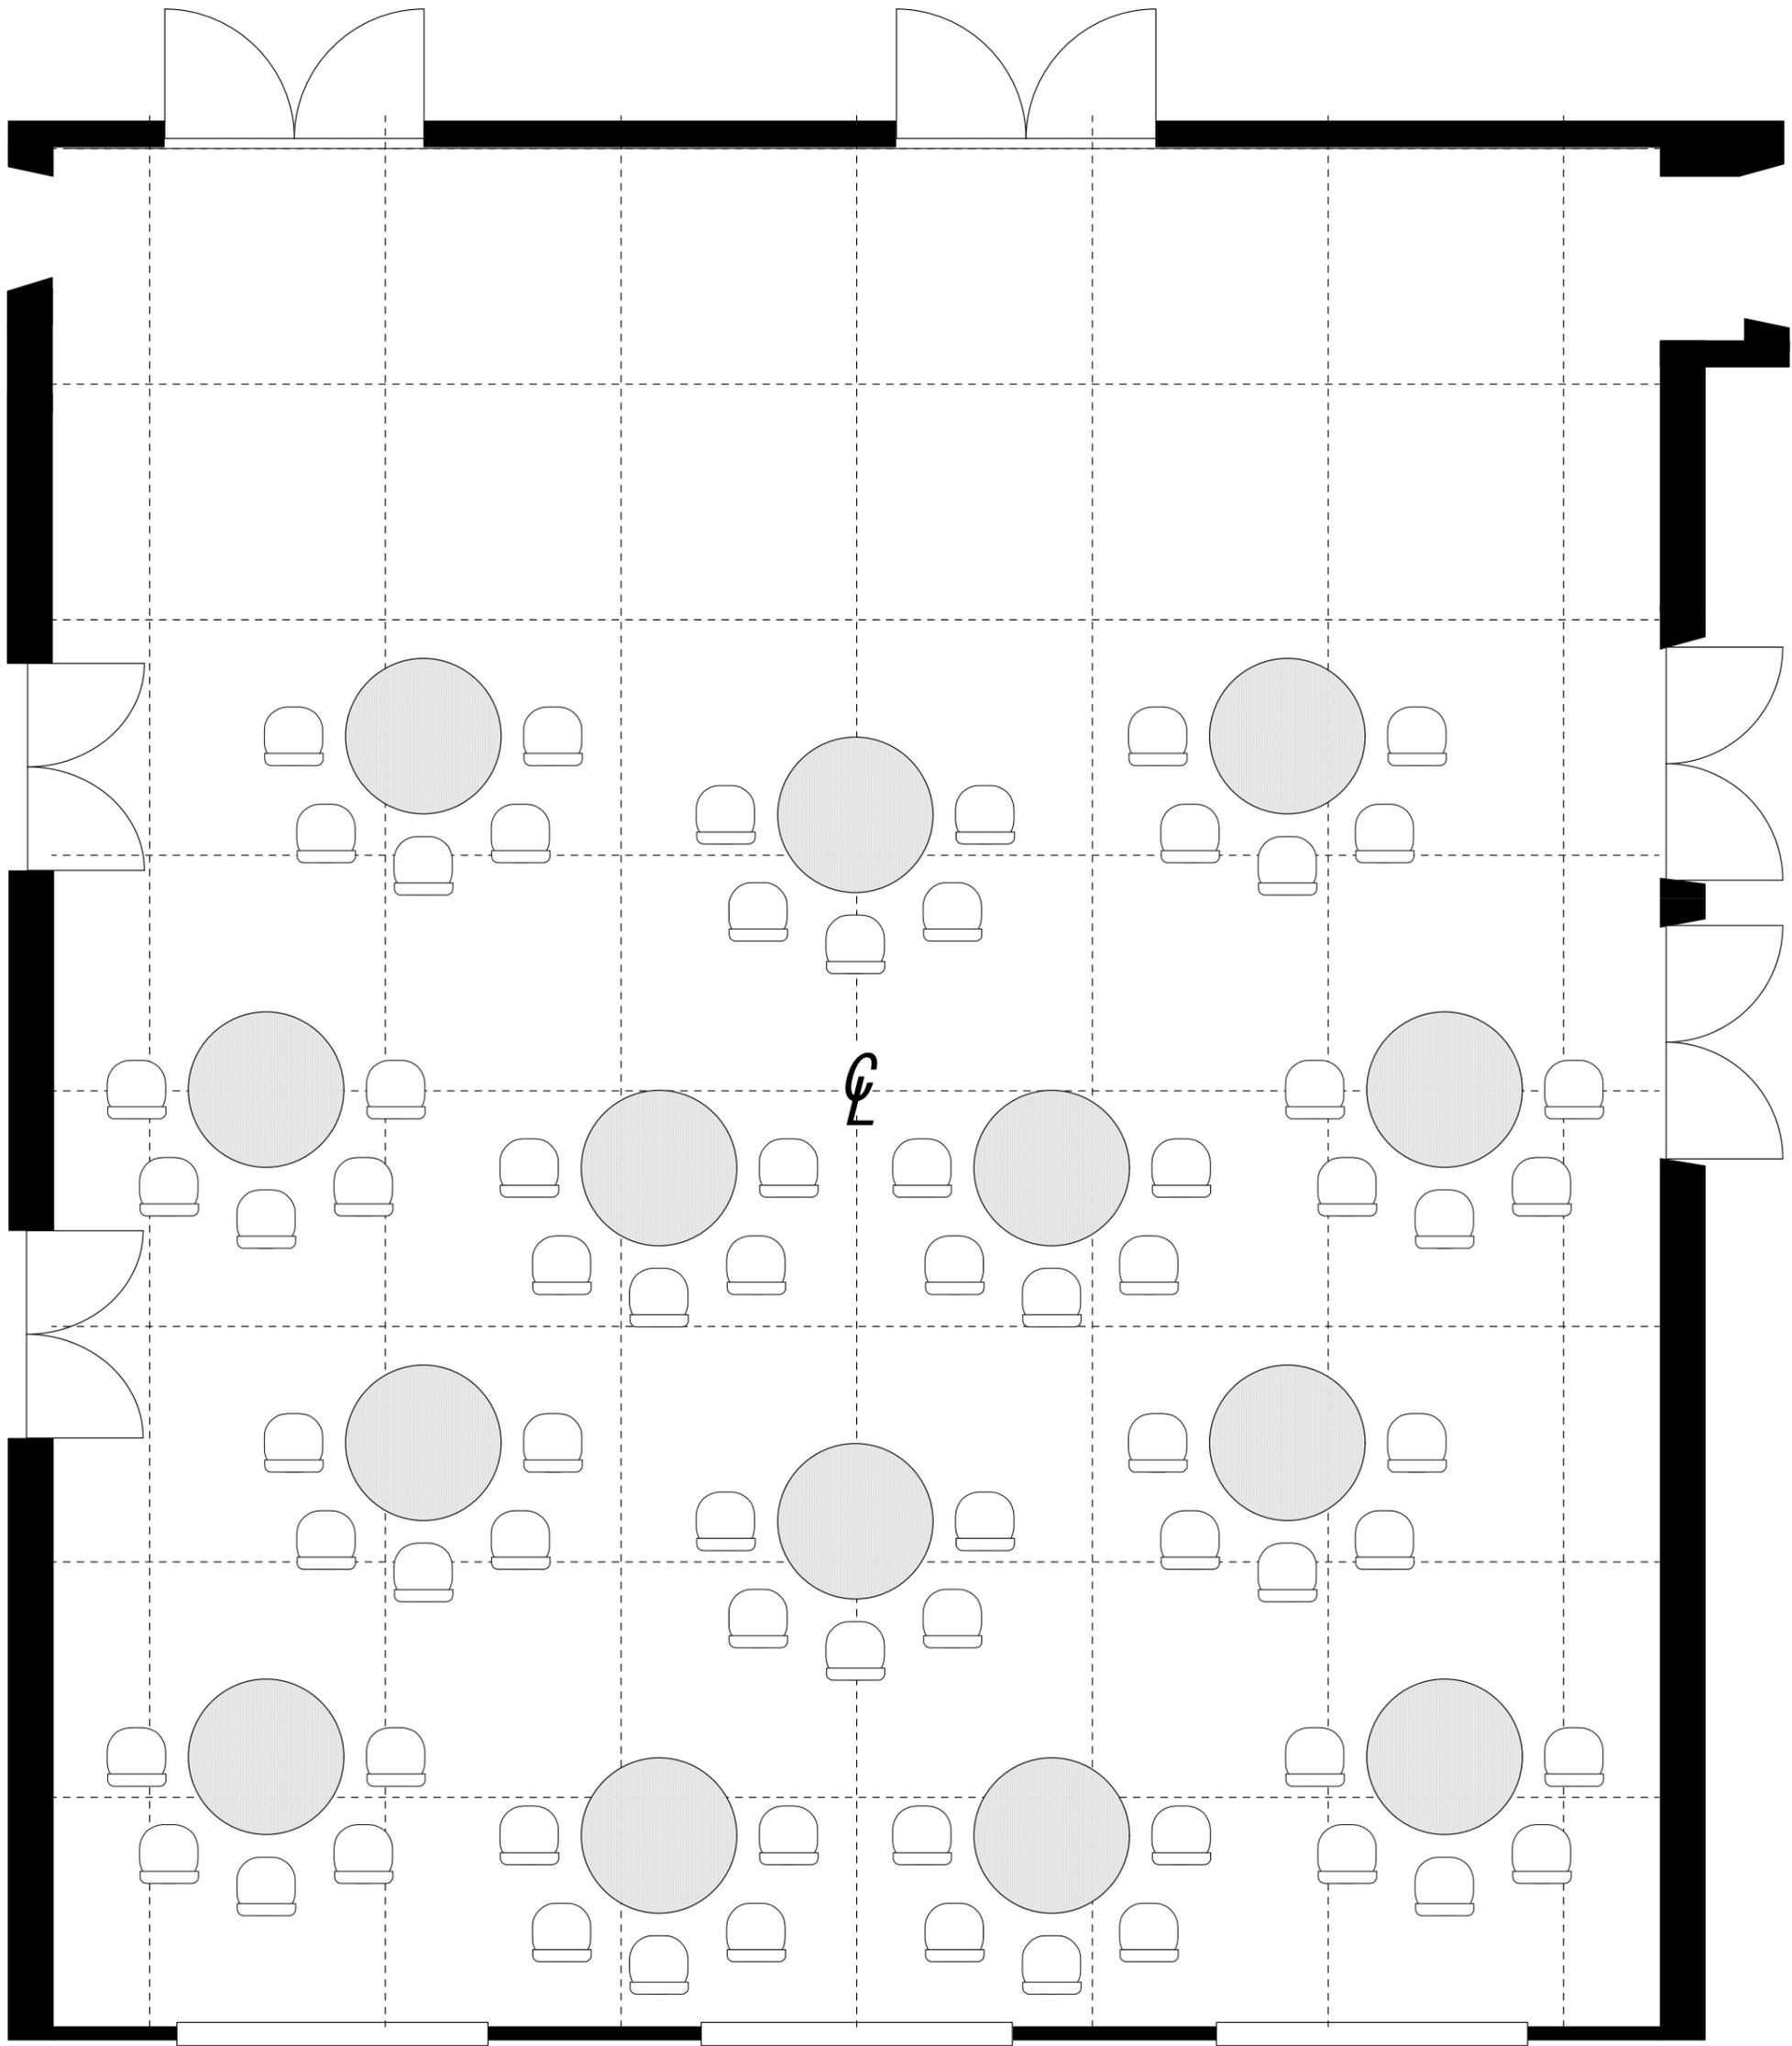

ラゾーナ川崎プラザソル

基礎図面 1/50


〒212-8576

川崎市幸区堀川町72-1 ラゾーナ川崎プラザ5F

Tel 044-874-8501

Fax 044-520-9151

mail info@plazasol.jp

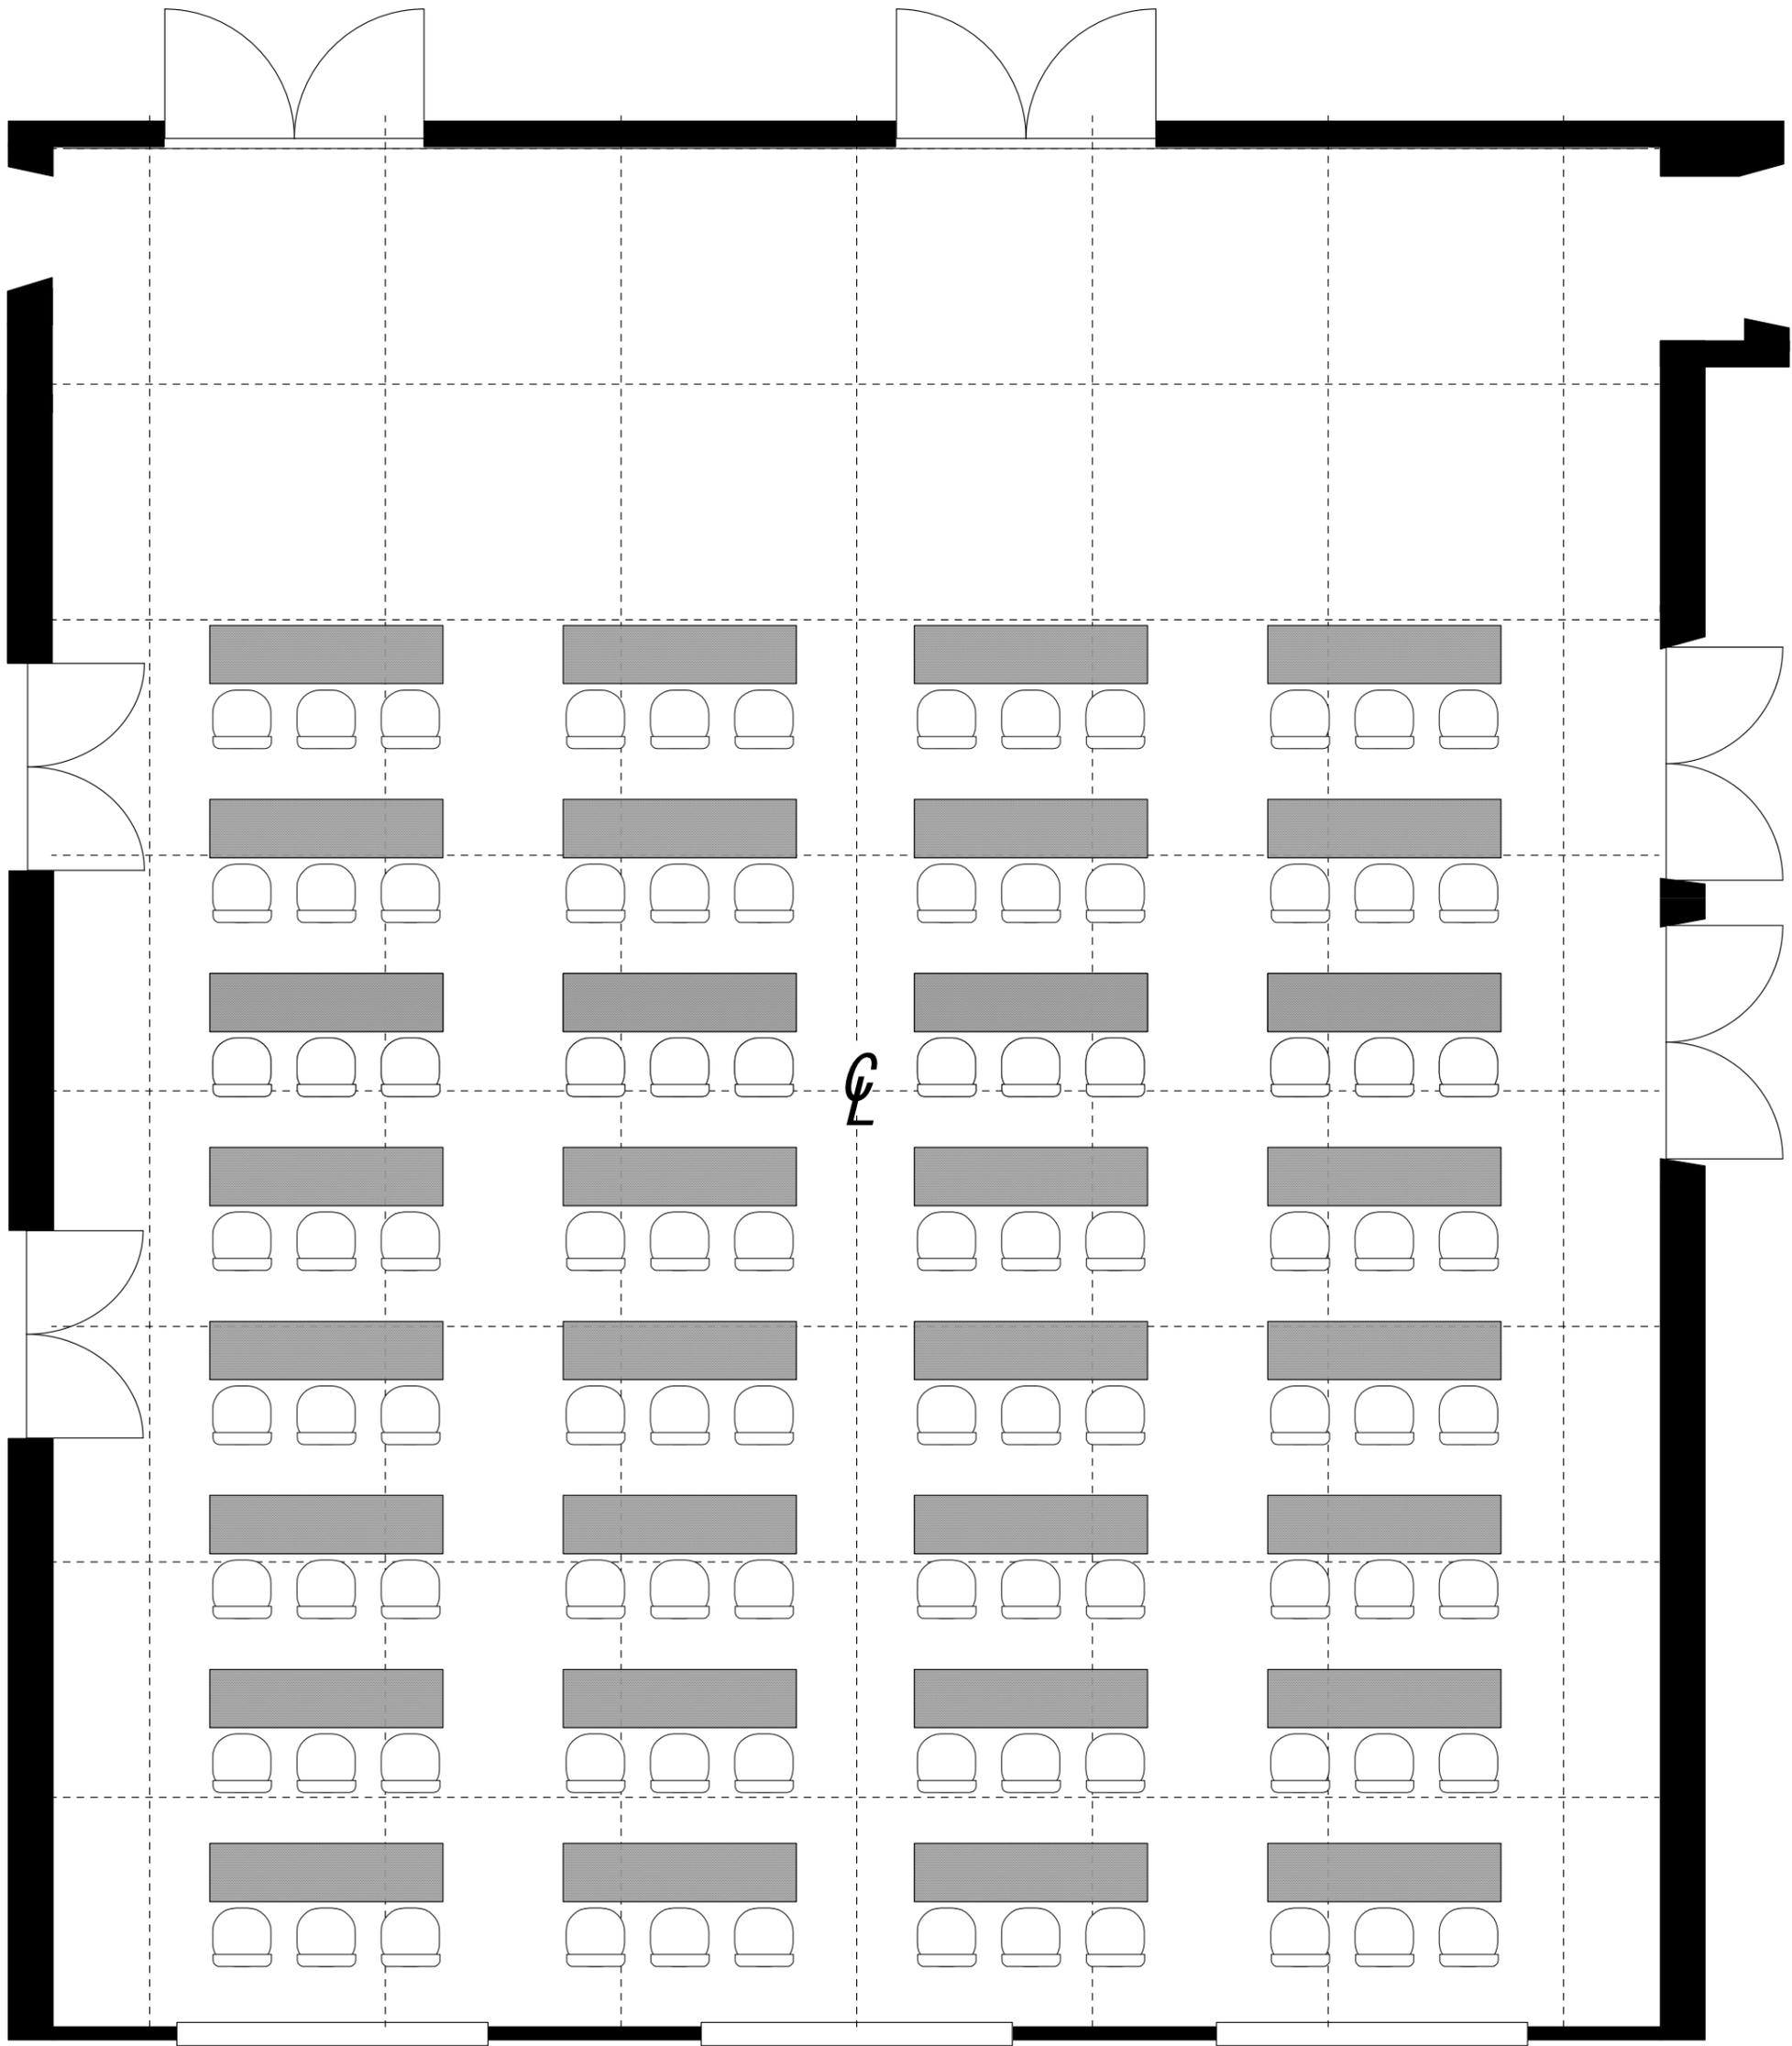

ラゾーナ川崎プラザソル

基礎図面 1/50


〒212-8576

川崎市幸区堀川町72-1 ラゾーナ川崎プラザ5F

Tel 044-874-8501

Fax 044-520-9151

mail info@plazasol.jp

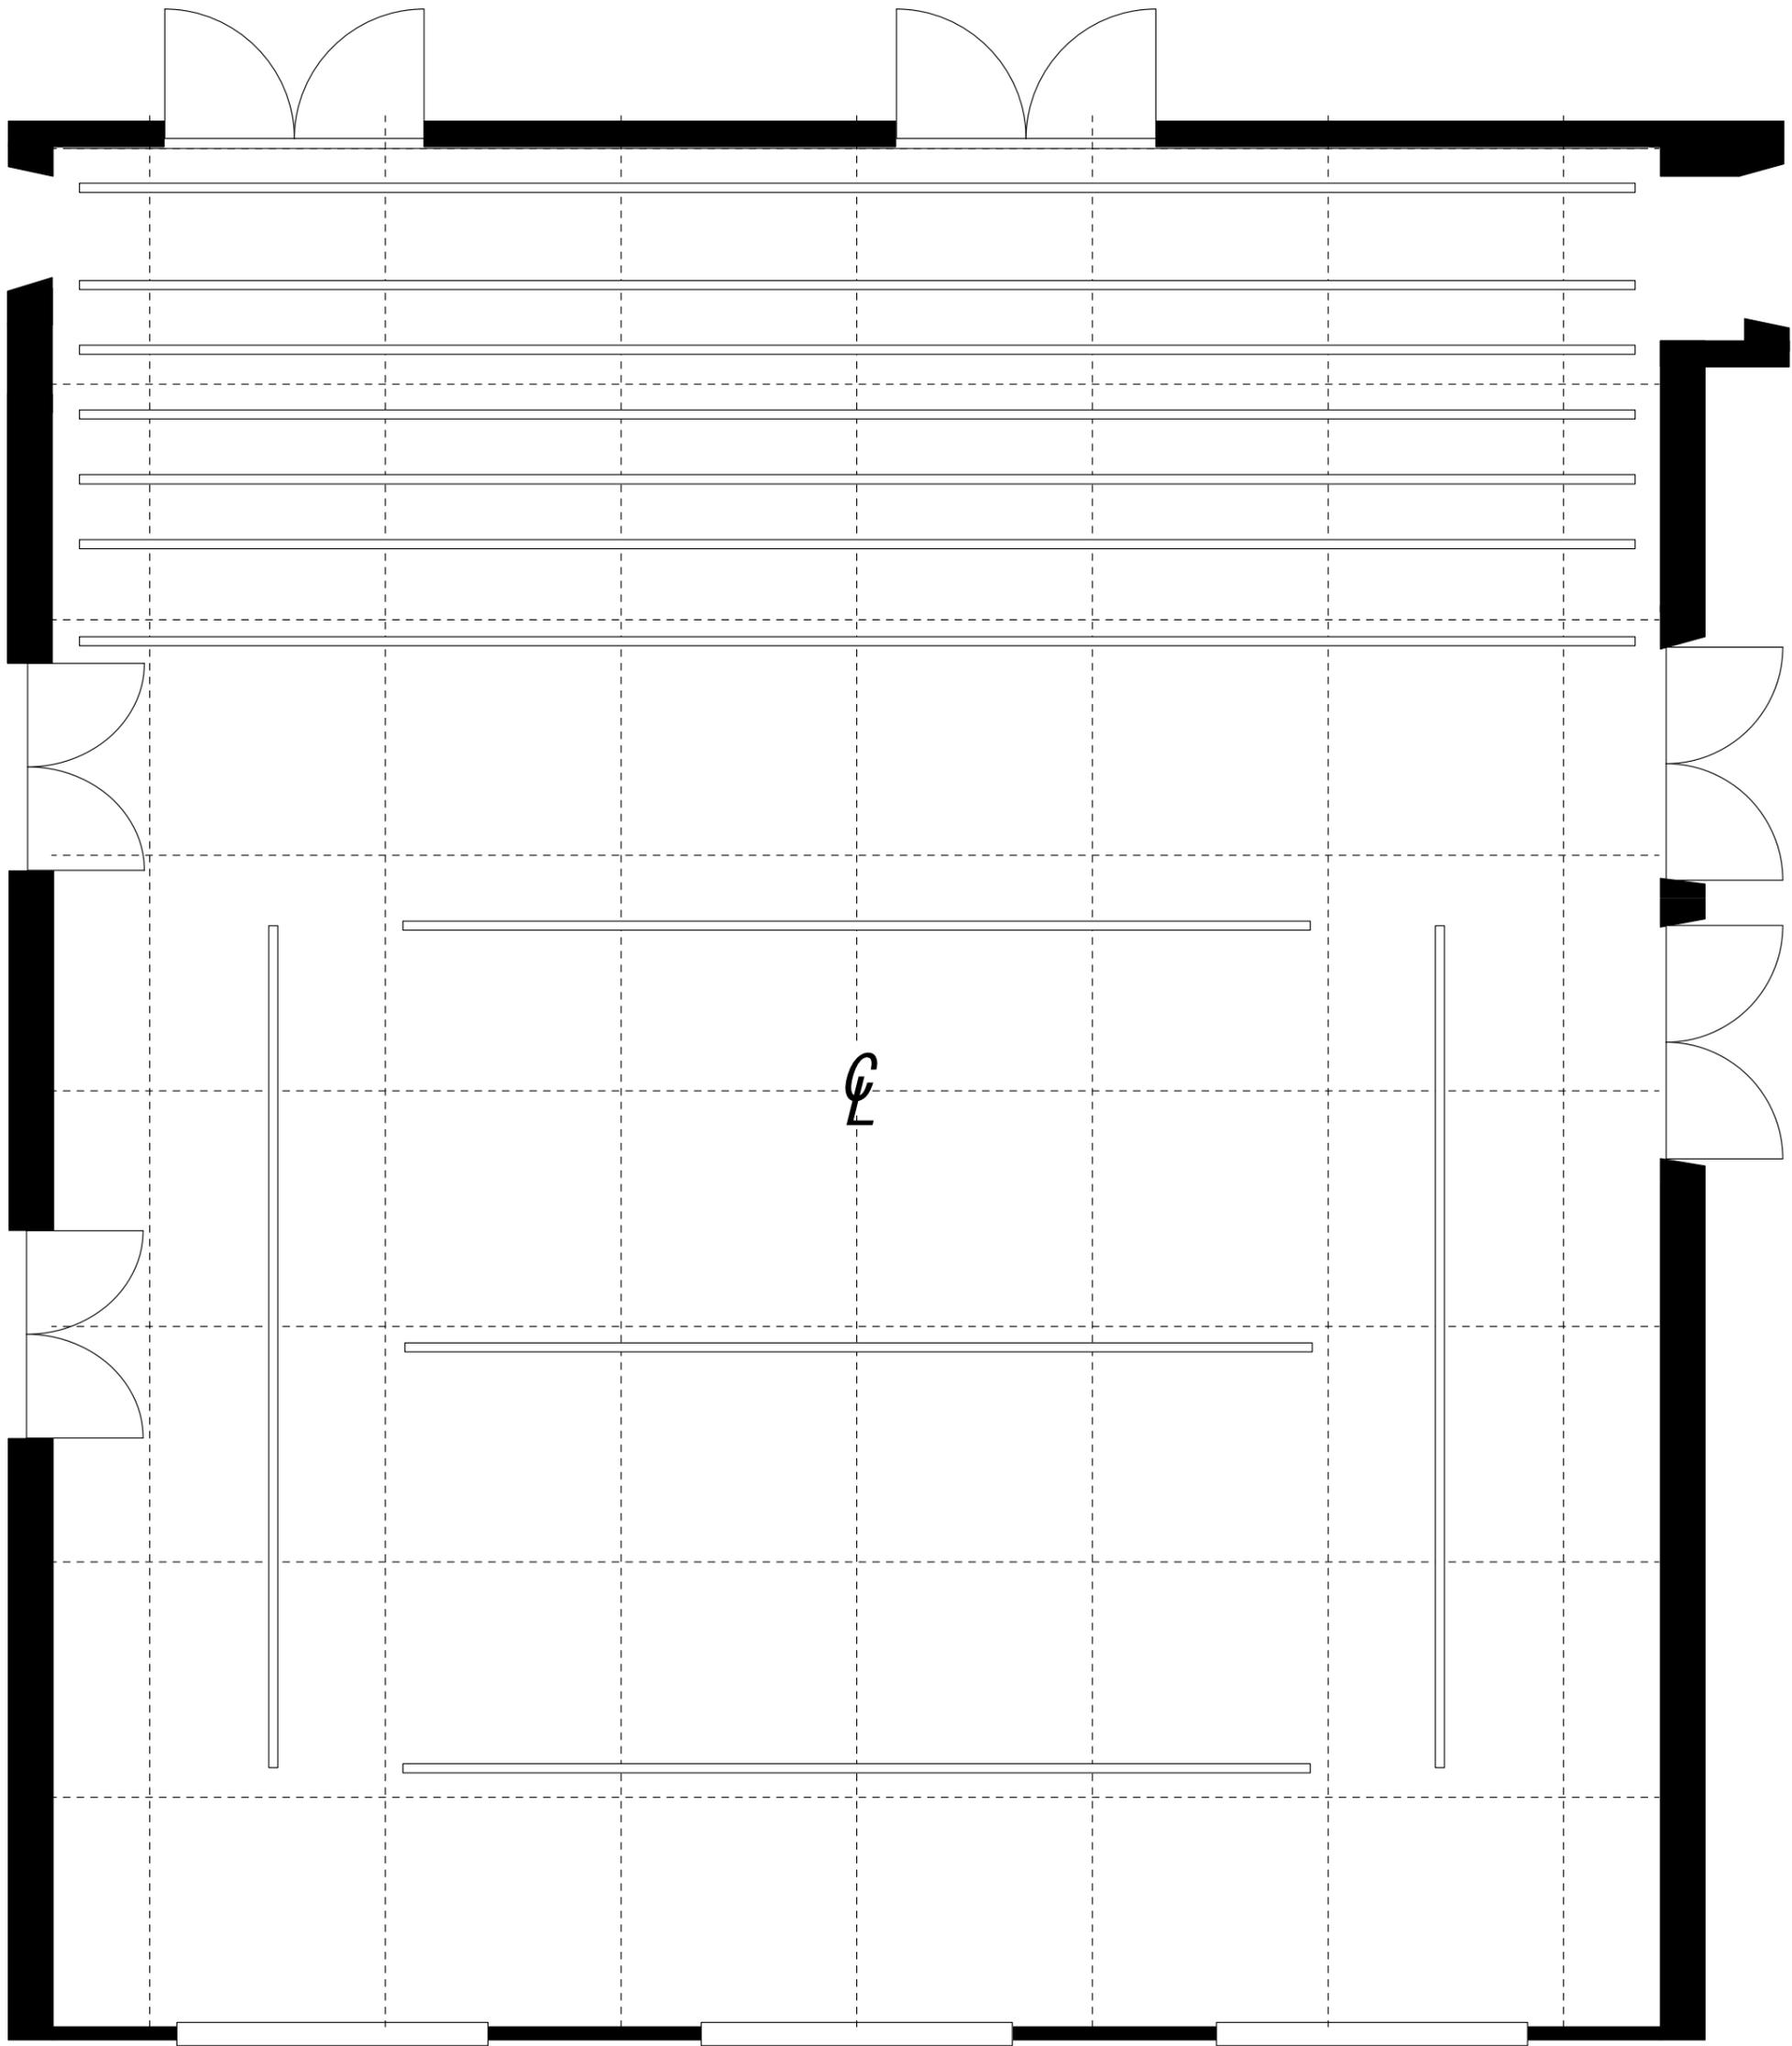

ラゾーナ川崎プラザソル

基礎図面 1/50


〒212-8576

川崎市幸区堀川町72-1 ラゾーナ川崎プラザ5F

Tel 044-874-8501


Fax 044-520-9151

mail info@plazasol.jp

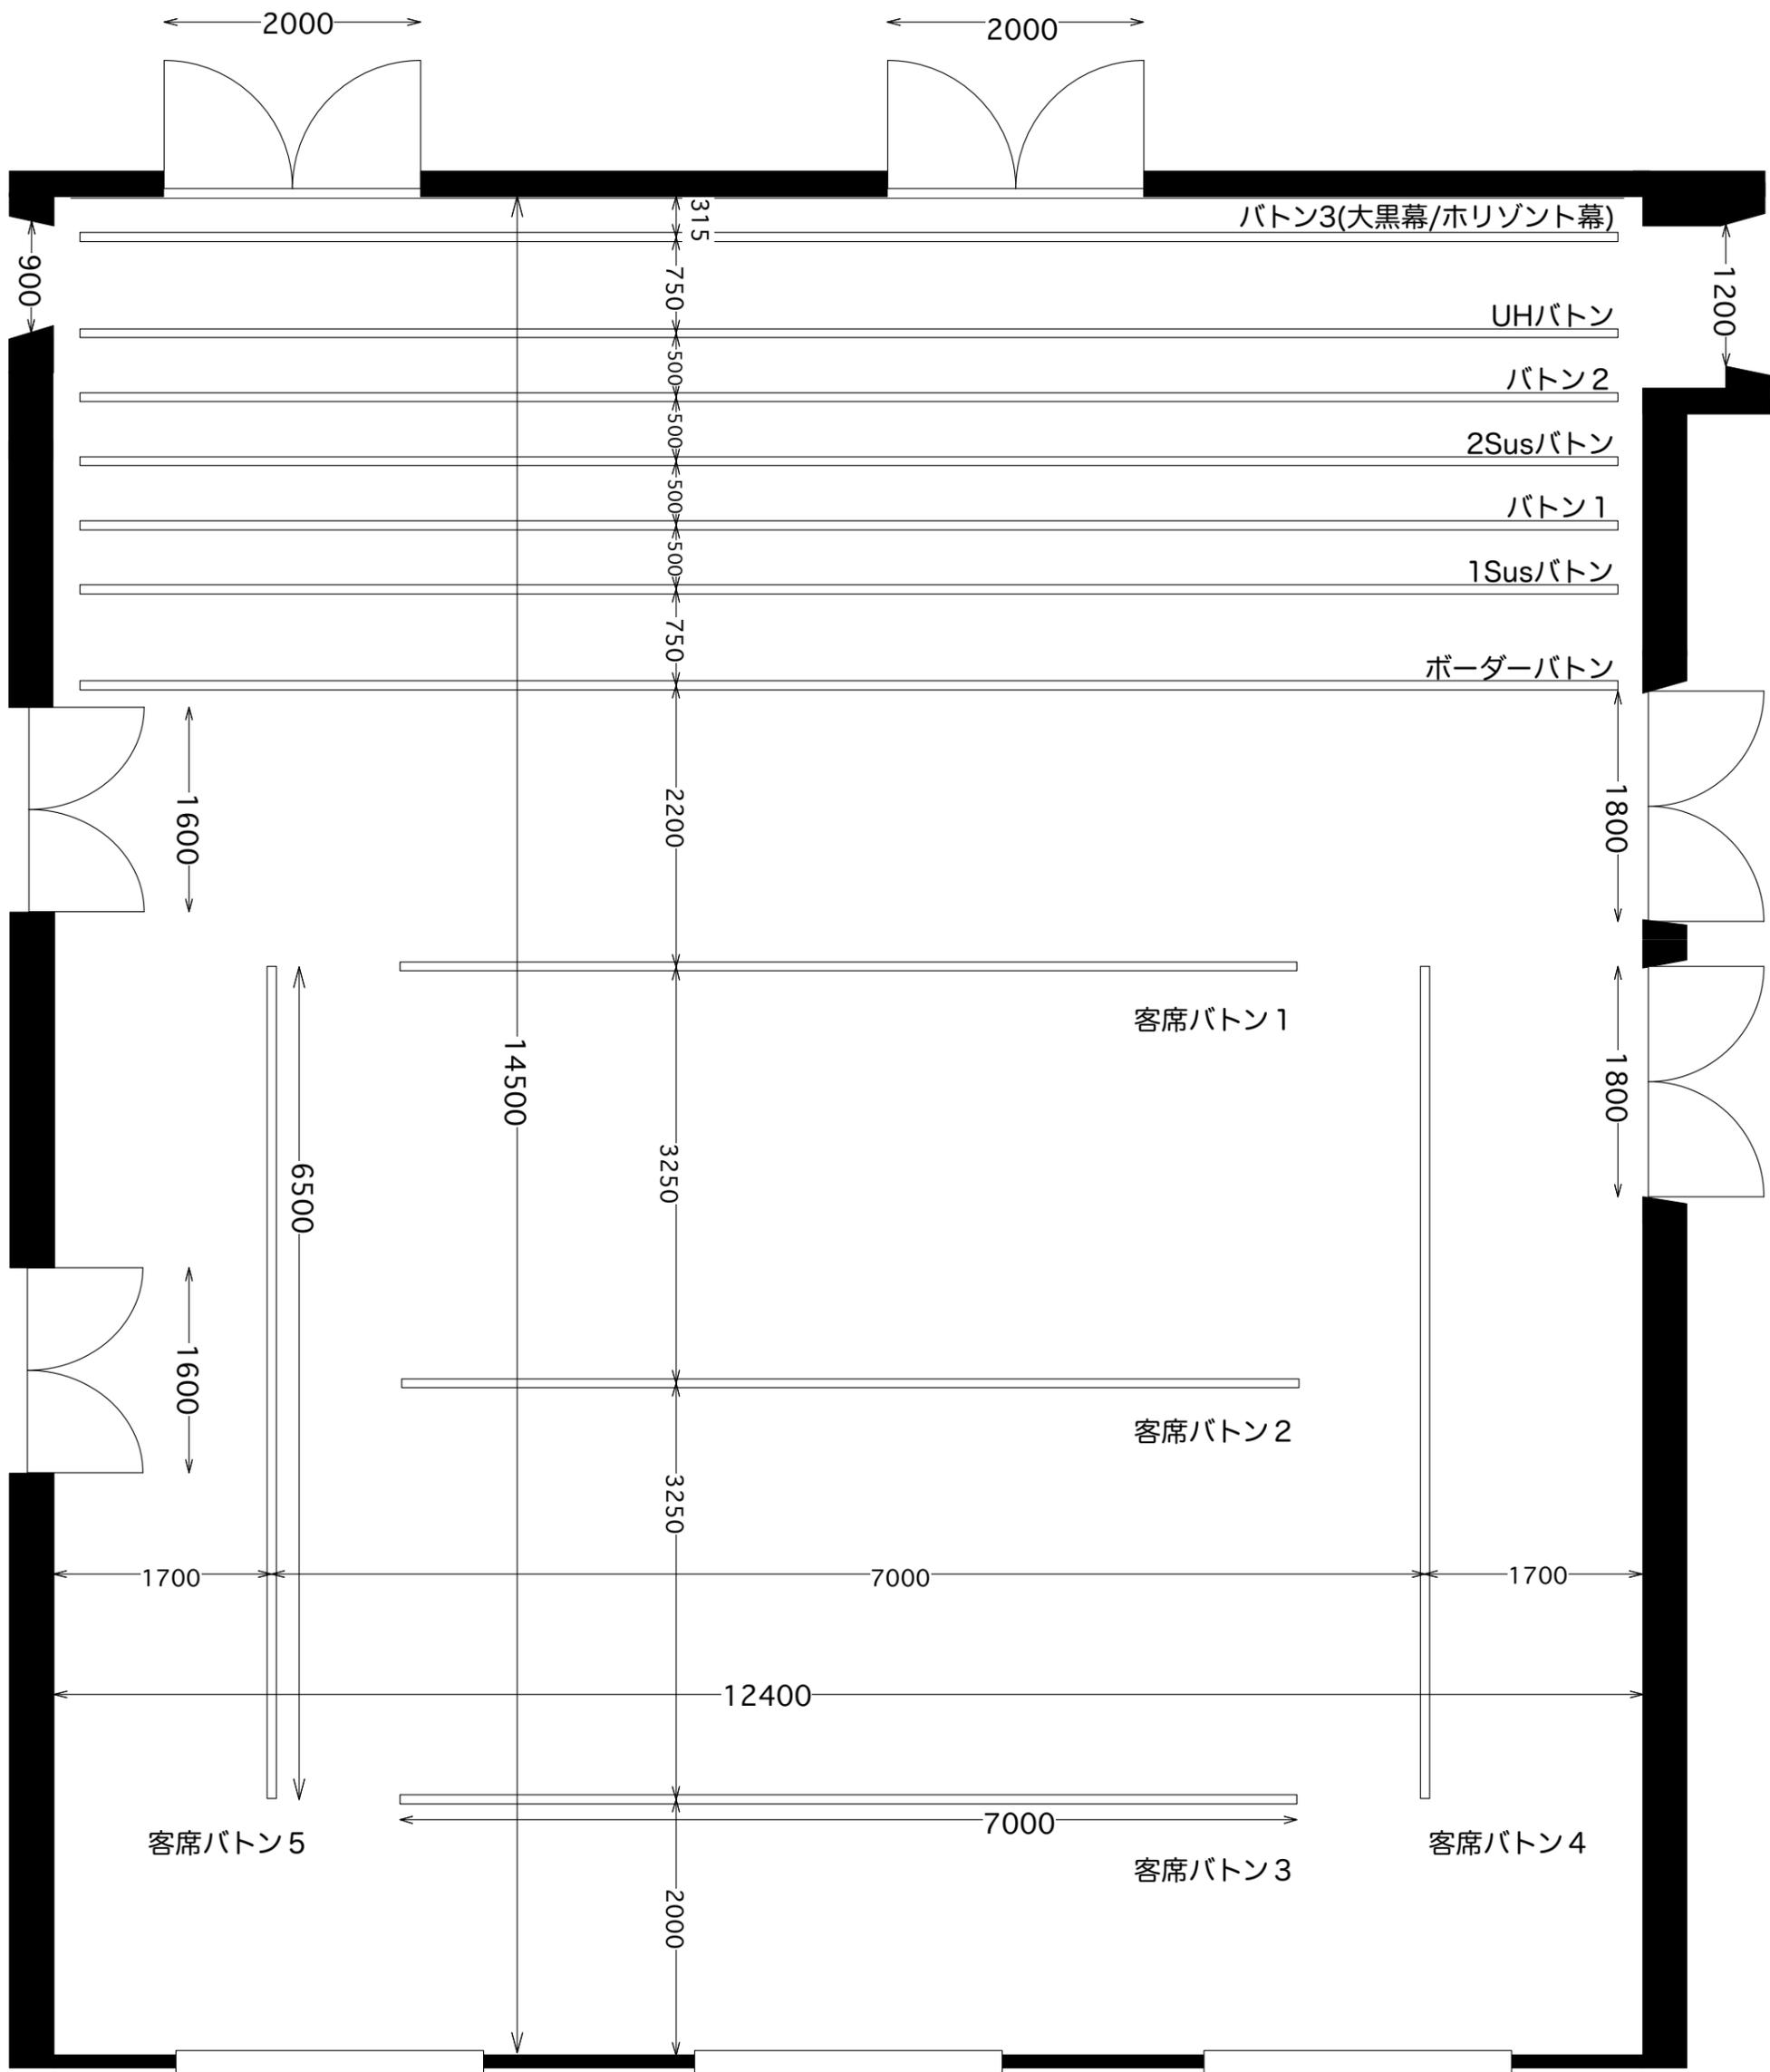

ラゾーナ川崎プラザソル  
基礎図面 1/50

〒212-8576  
川崎市幸区堀川町72-1 ラゾーナ川崎プラザ5F  
Tel 044-874-8501  
Fax 044-520-9151  
mail info@plazasol.jp

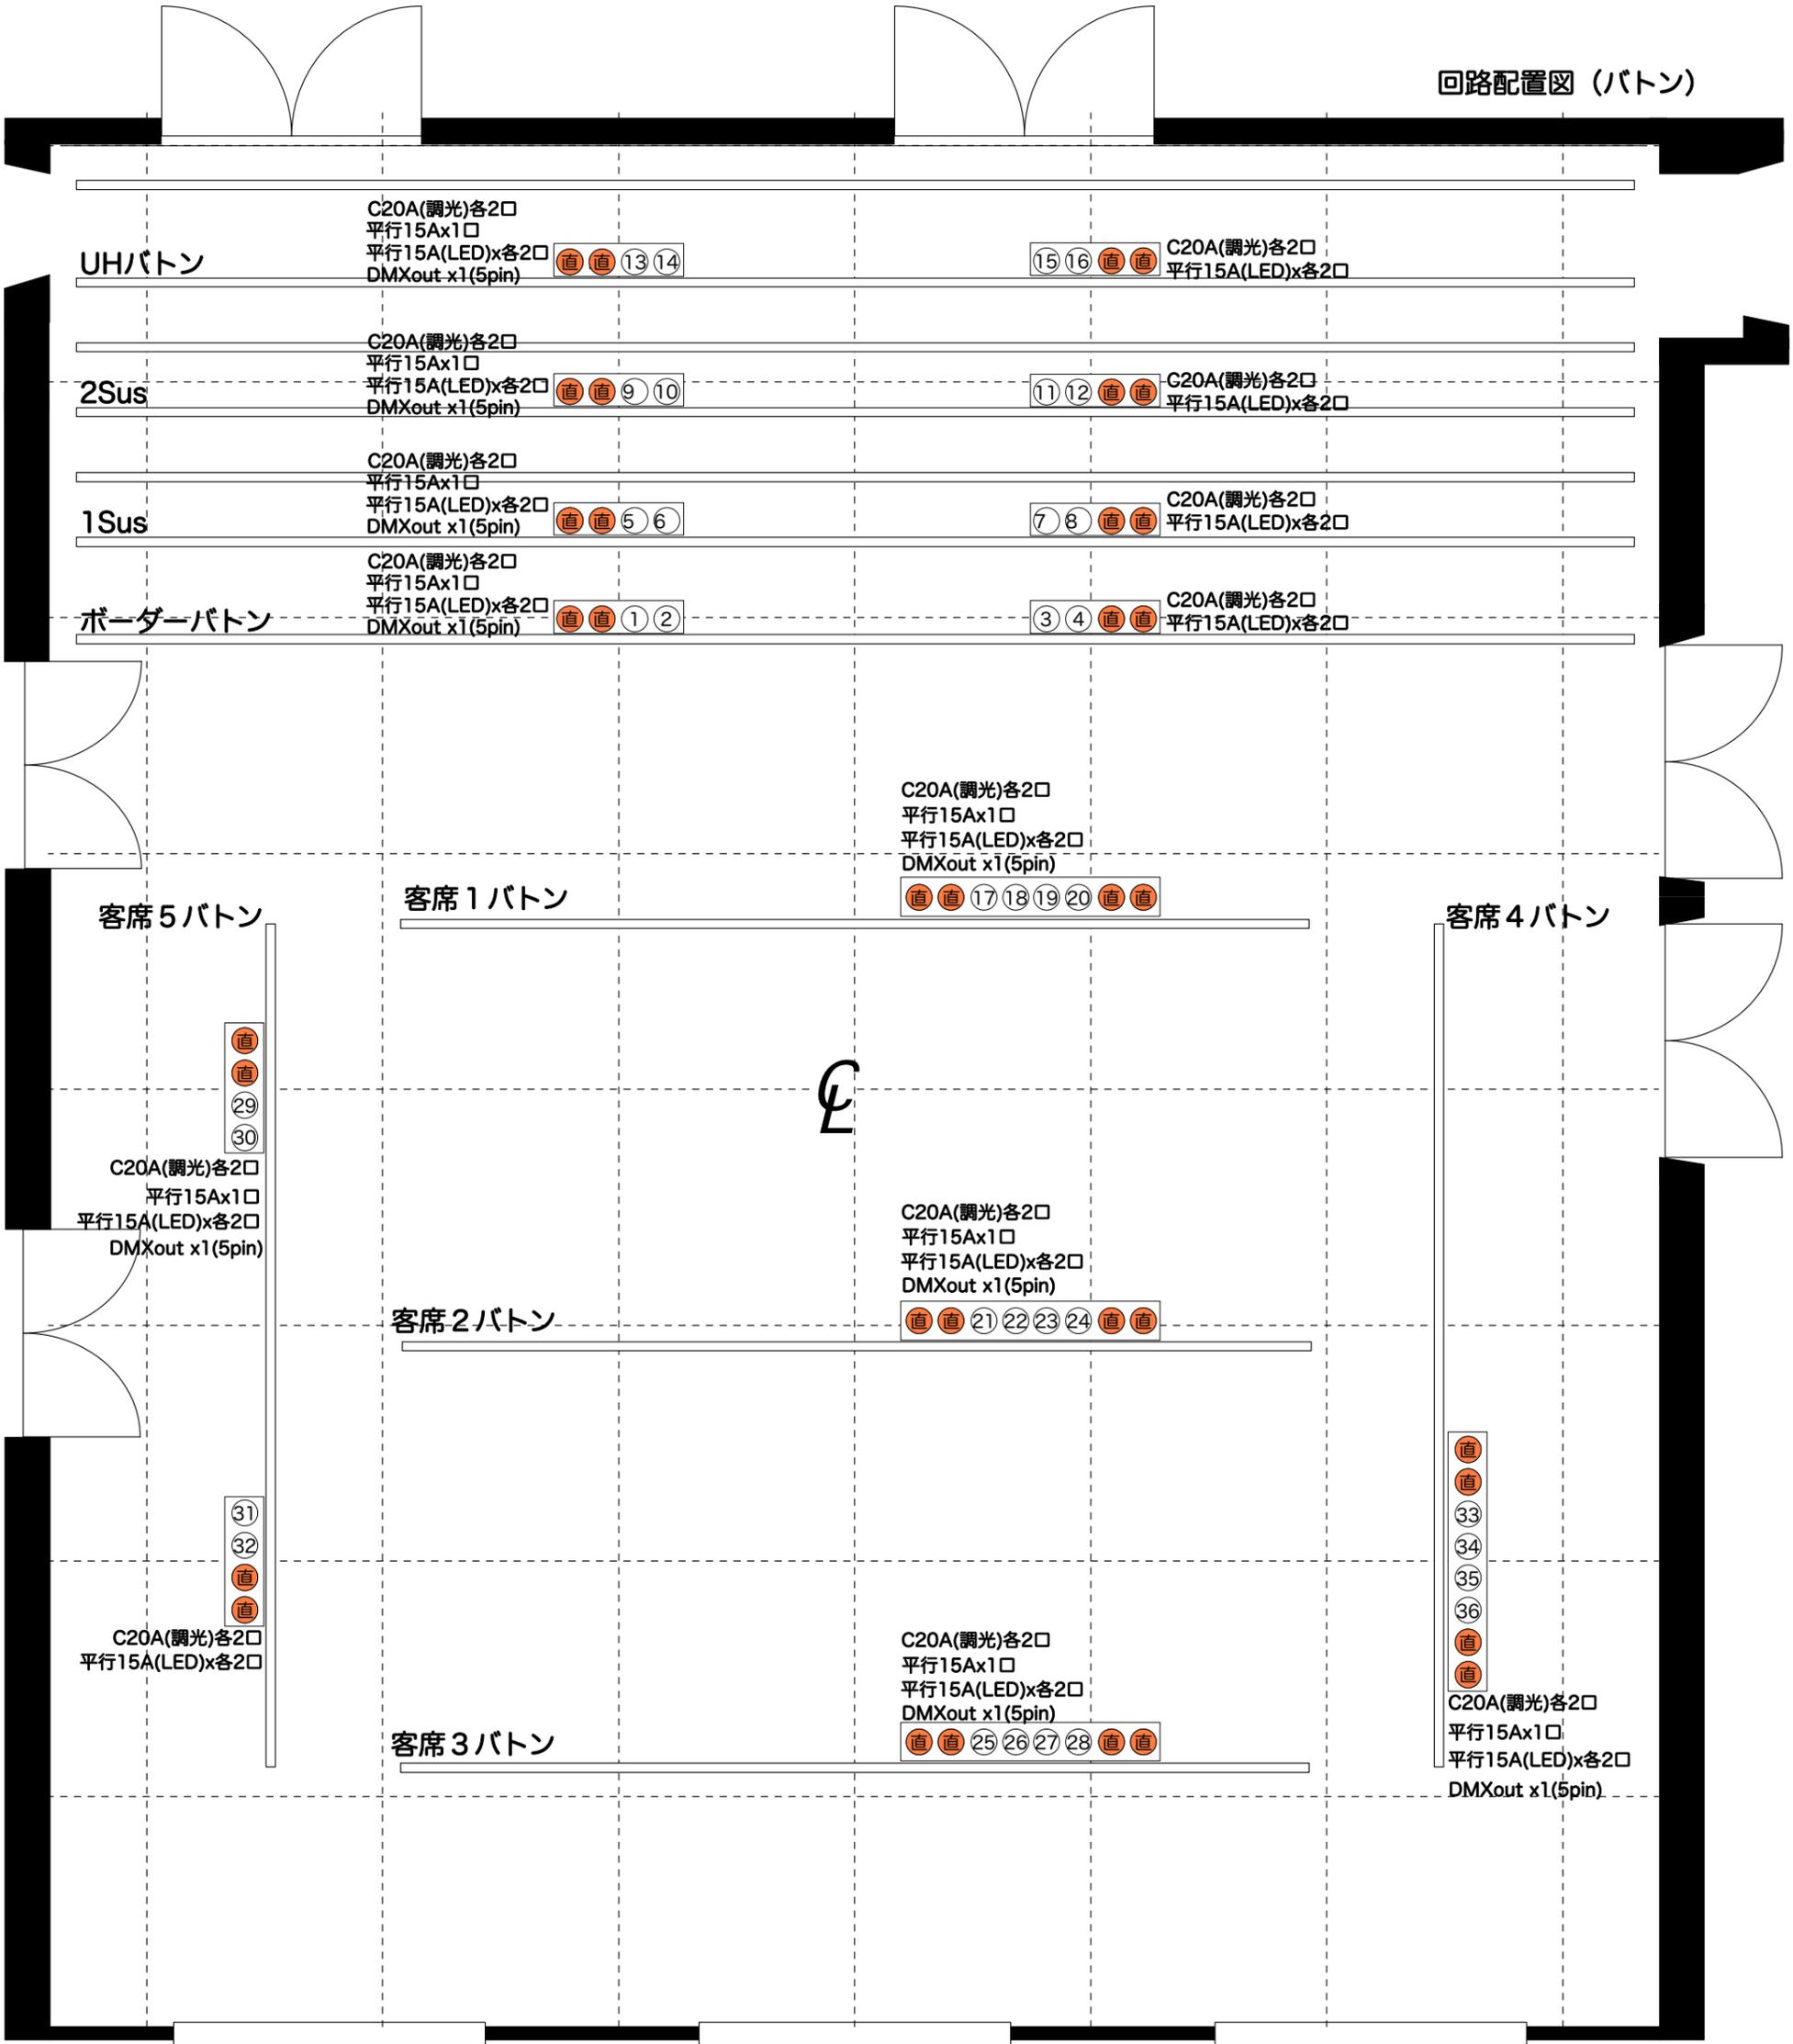

● 平行15A直回路

① 色付きは平行15A直回路

中の数字はDimナンバー

ラゾーナ川崎プラザソル

基礎図面 1/50


〒212-8576

川崎市幸区堀川町72-1 ラゾーナ川崎プラザ5F

Tel 044-874-8501

Fax 044-520-9151

mail info@plazasol.jp

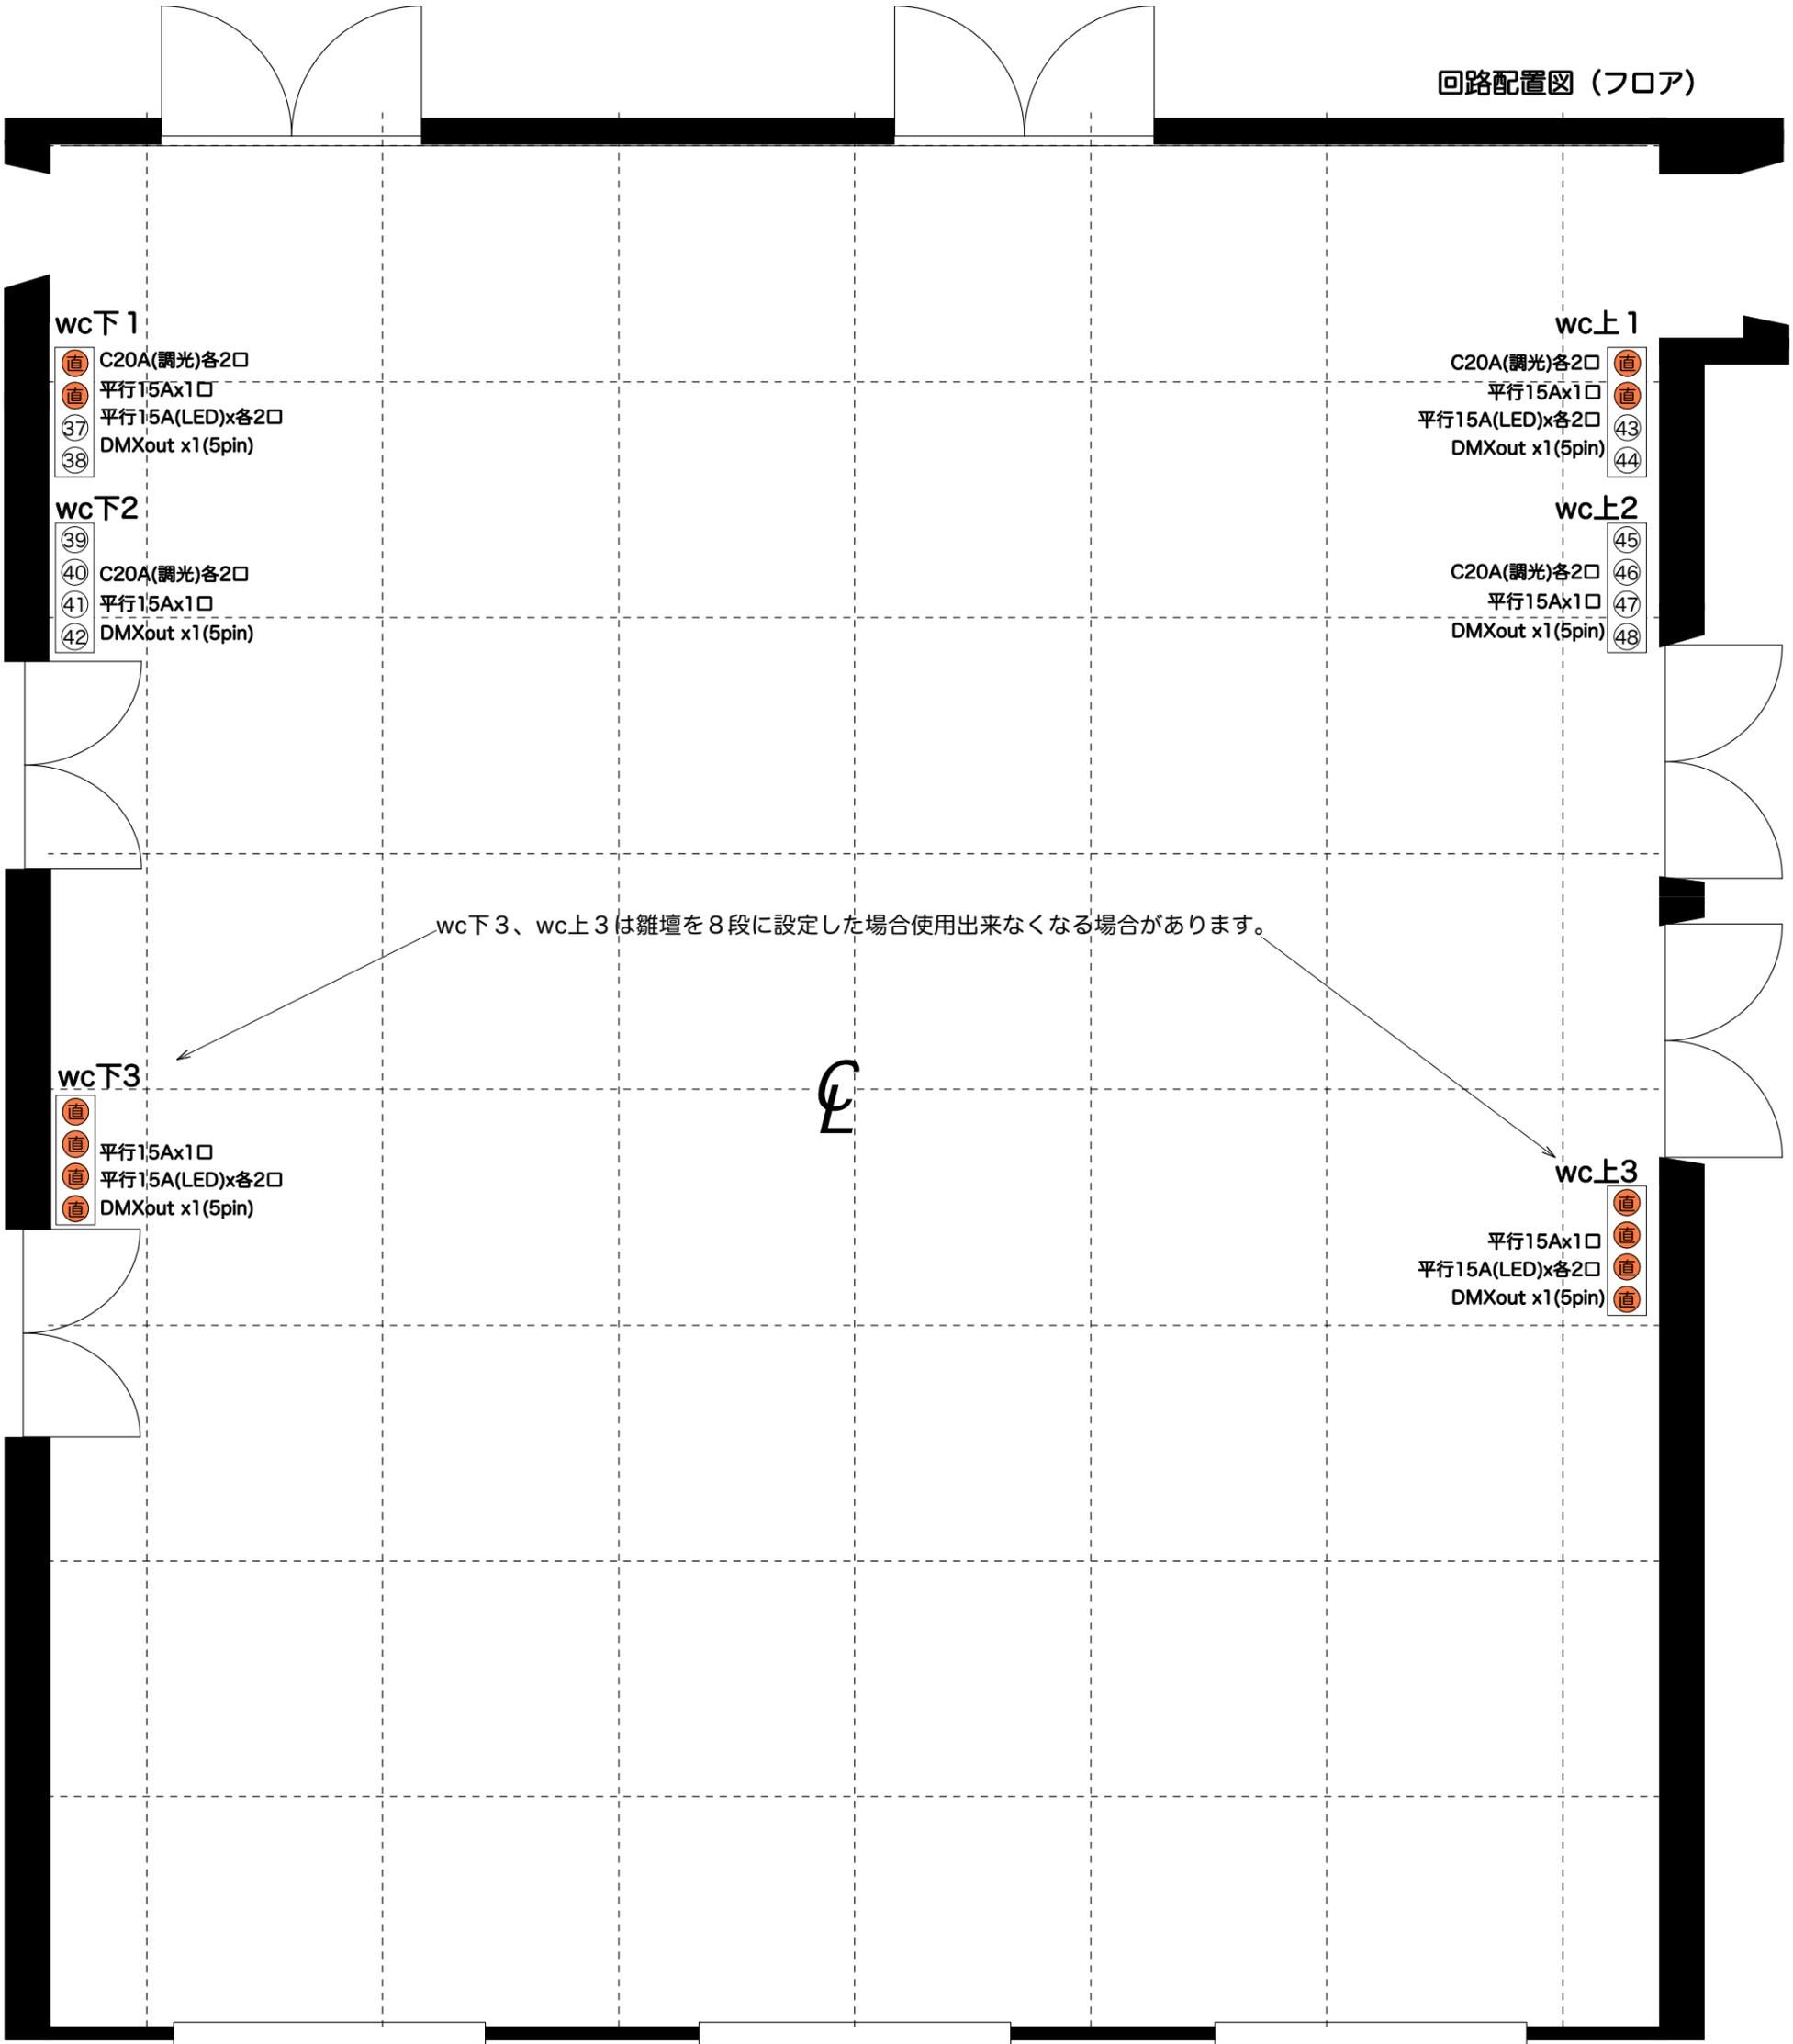

wc下1

- 直 C20A(調光)各2口
- 直 平行15Ax1口
- 37 平行15A(LED)x各2口
- 38 DMXout x1 (5pin)

wc下2

- 39
- 40 C20A(調光)各2口
- 41 平行15Ax1口
- 42 DMXout x1 (5pin)

wc上1

- C20A(調光)各2口 直
- 平行15Ax1口 直
- 平行15A(LED)x各2口 43
- DMXout x1 (5pin) 44

wc上2

- 45
- C20A(調光)各2口 46
- 平行15Ax1口 47
- DMXout x1 (5pin) 48

wc下3

- 直
- 直 平行15Ax1口
- 直 平行15A(LED)x各2口
- 直 DMXout x1 (5pin)

wc上3

- 直
- 直 平行15Ax1口
- 直 平行15A(LED)x各2口
- 直 DMXout x1 (5pin)

wc下3、wc上3は雑壇を8段に設定した場合使用出来なくなる場合があります。

L


直 平行15A直回路      C20A調光回路

中の数字はDimナンバー

ラゾーナ川崎プラザソル  
基礎図面 1/50

〒212-8576  
川崎市幸区堀川町72-1 ラゾーナ川崎プラザ5F  
Tel 044-874-8501  
Fax 044-520-9151  
mail info@plazasol.jp



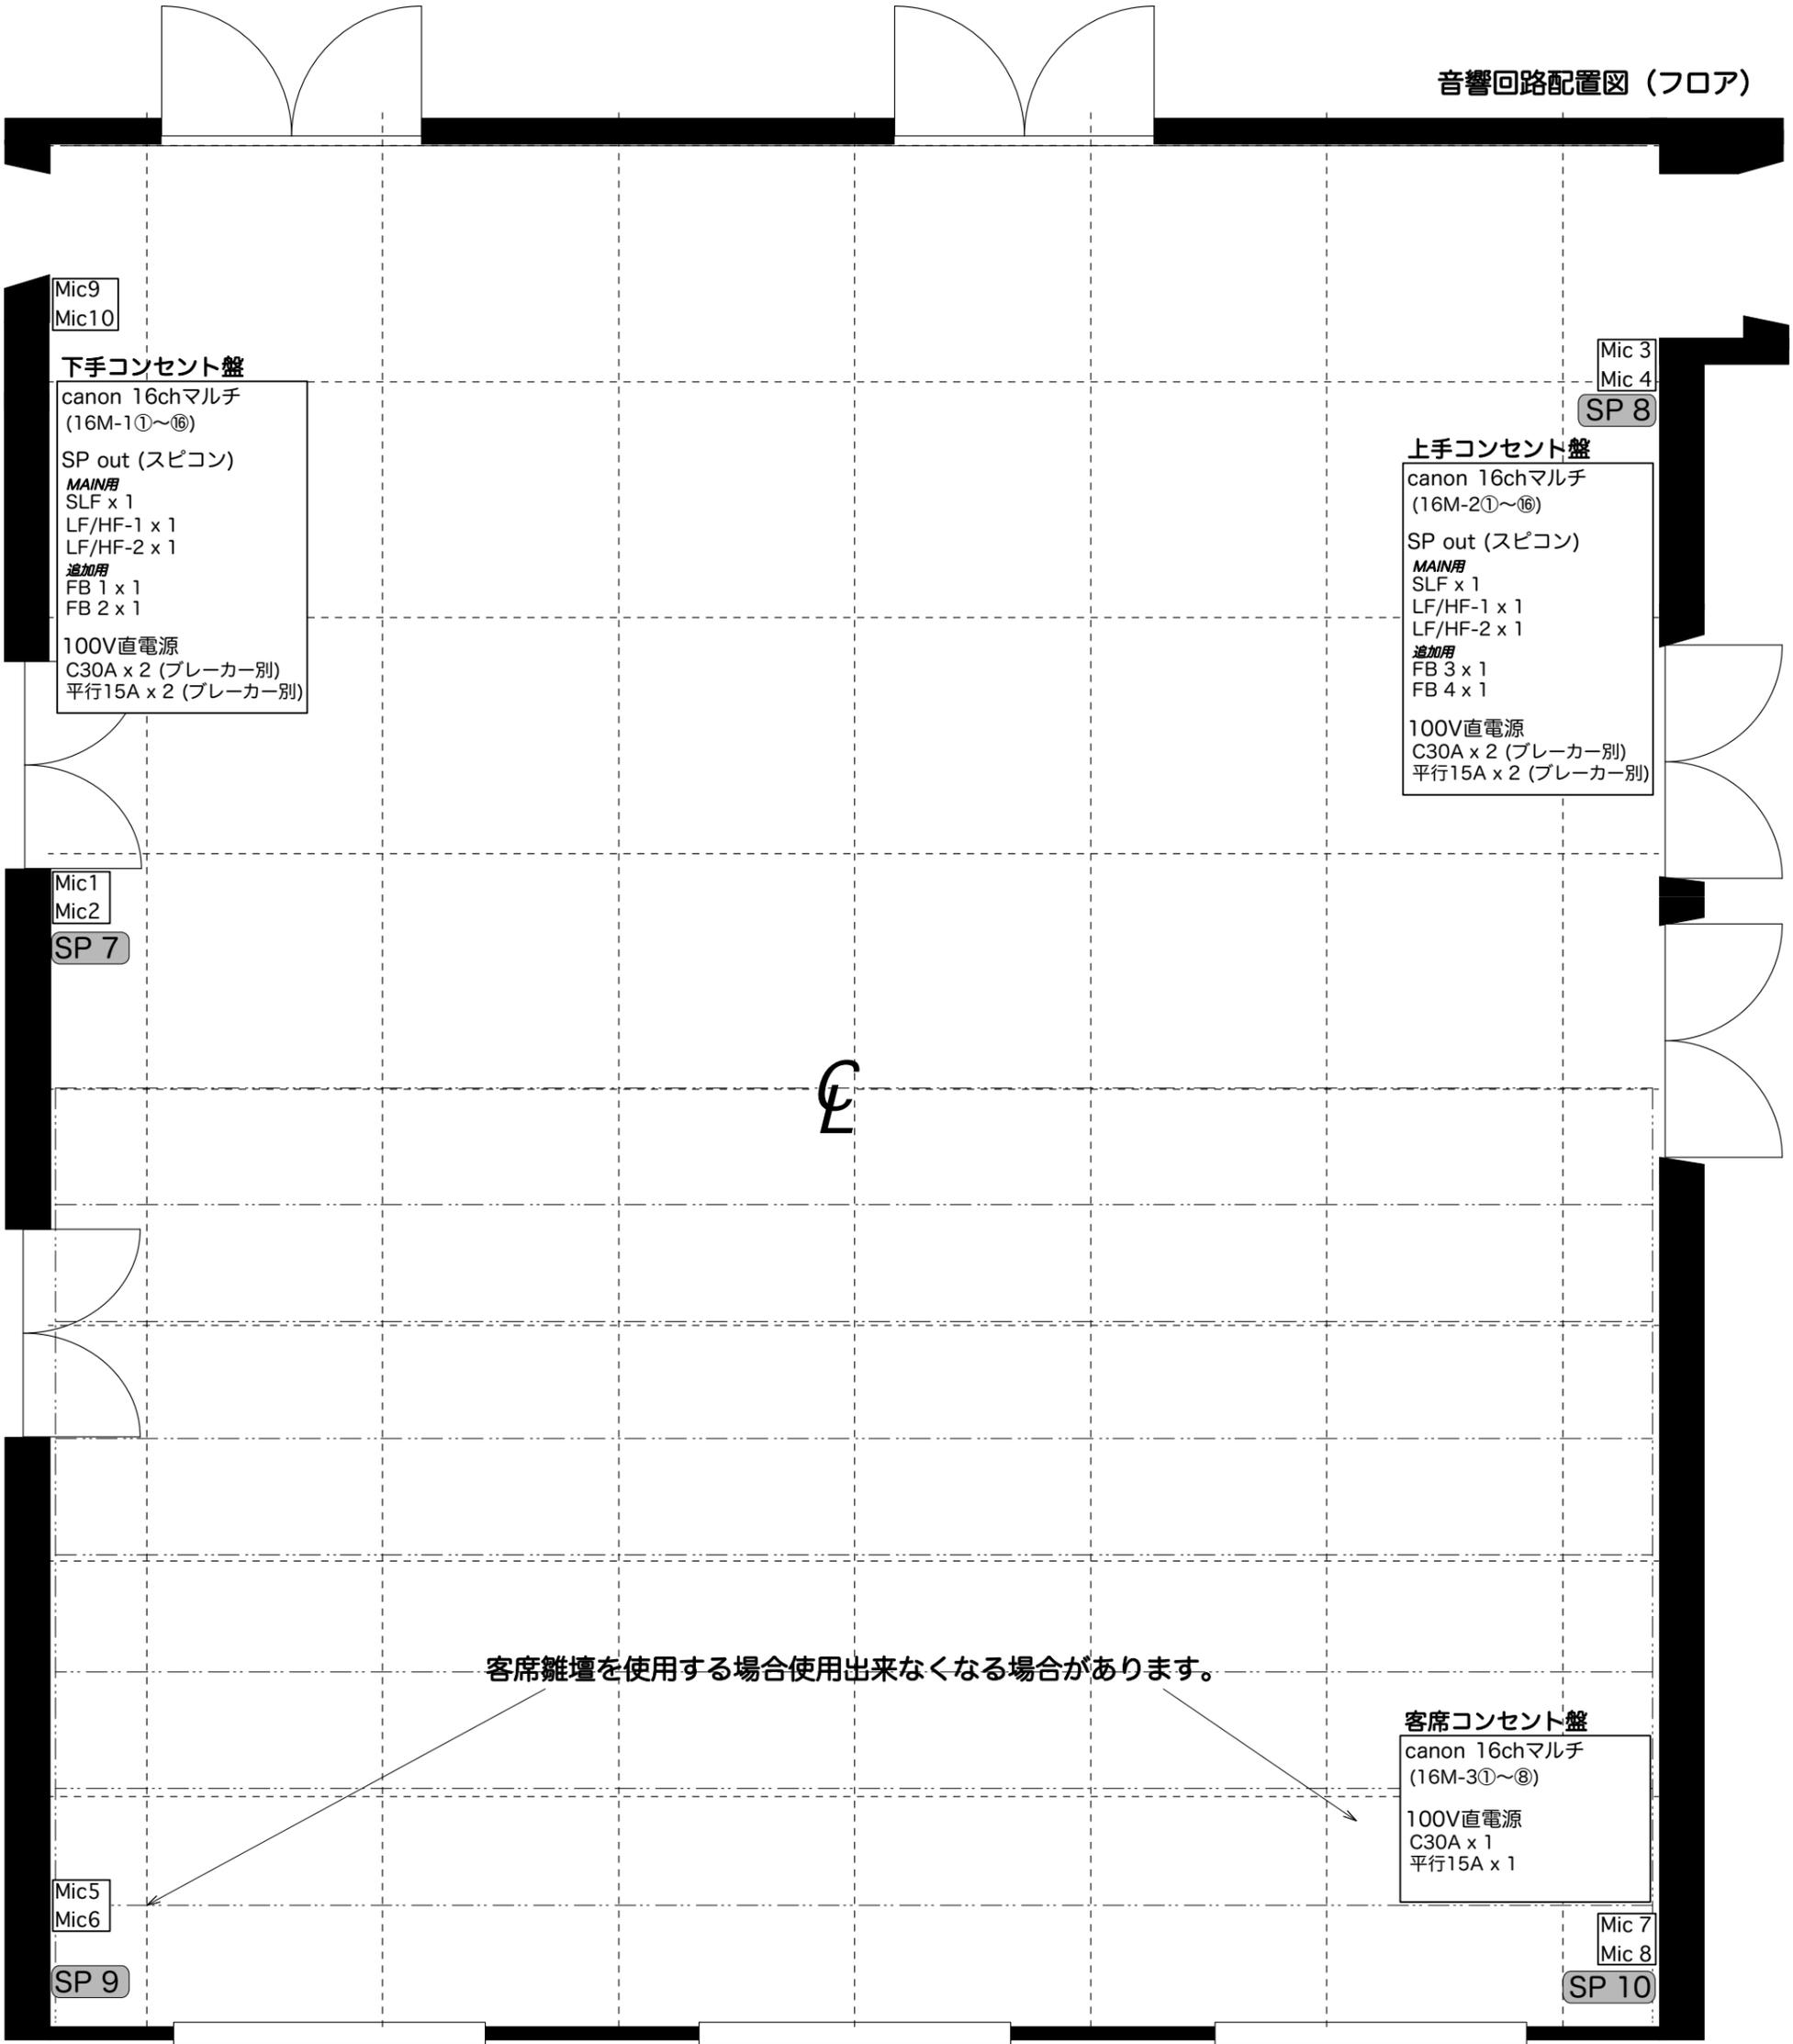

Mic9  
Mic10

**下手コンセント盤**

canon 16chマルチ  
(16M-1①~⑩)  
SP out (スピコン)  
**MAIN用**  
SLF x 1  
LF/HF-1 x 1  
LF/HF-2 x 1  
**追加用**  
FB 1 x 1  
FB 2 x 1  
100V直電源  
C30A x 2 (プレーカー別)  
平行15A x 2 (プレーカー別)

Mic 3  
Mic 4  
SP 8

**上手コンセント盤**

canon 16chマルチ  
(16M-2①~⑩)  
SP out (スピコン)  
**MAIN用**  
SLF x 1  
LF/HF-1 x 1  
LF/HF-2 x 1  
**追加用**  
FB 3 x 1  
FB 4 x 1  
100V直電源  
C30A x 2 (プレーカー別)  
平行15A x 2 (プレーカー別)

Mic1  
Mic2  
SP 7

E

客席雑壇を使用する場合使用出来なくなる場合があります。

**客席コンセント盤**

canon 16chマルチ  
(16M-3①~⑧)  
100V直電源  
C30A x 1  
平行15A x 1

Mic5  
Mic6

SP 9

Mic 7  
Mic 8

SP 10

ラゾーナ川崎プラザソル

基礎図面 1/50


〒212-8576

川崎市幸区堀川町72-1 ラゾーナ川崎プラザ5F

Tel 044-874-8501

Fax 044-520-9151


mail info@plazasol.jp

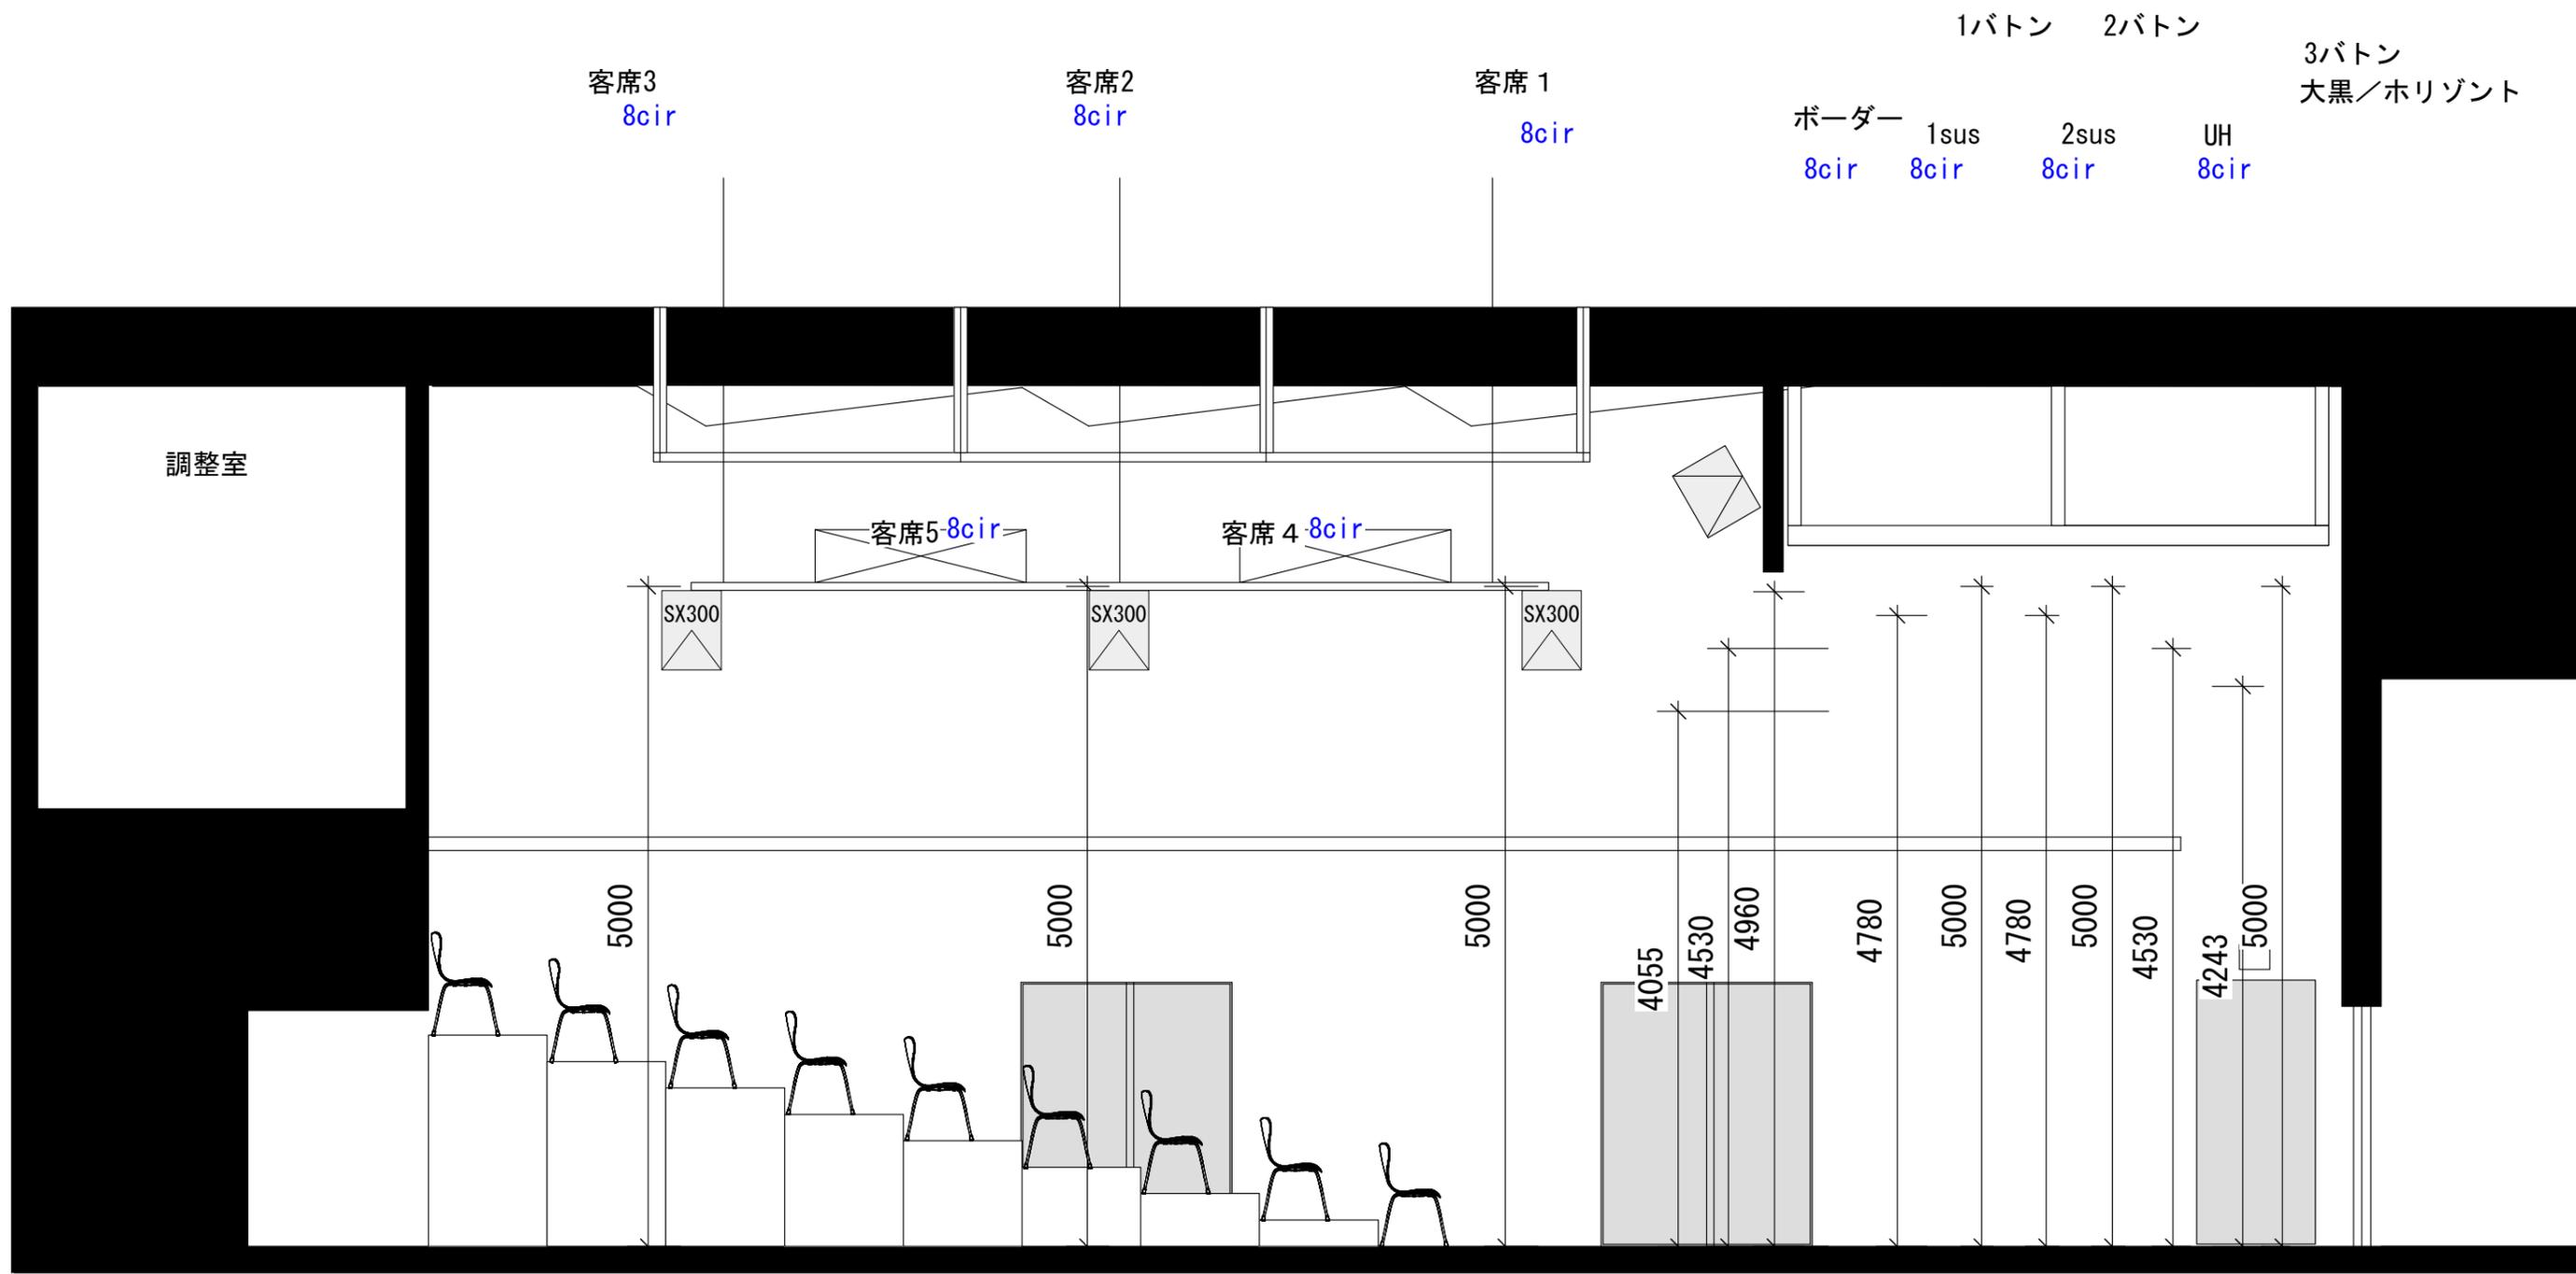


ラゾーナ川崎プラザソル  
断面図 1/50


〒212-8576  
神奈川県川崎市幸区堀川町72-1 ラゾーナ川崎プラザ5F  
TEL : 044-874-8501  
FAX : 044-520-9151  
E-mail : info@plazasol.jp

# 【ホール平面図】

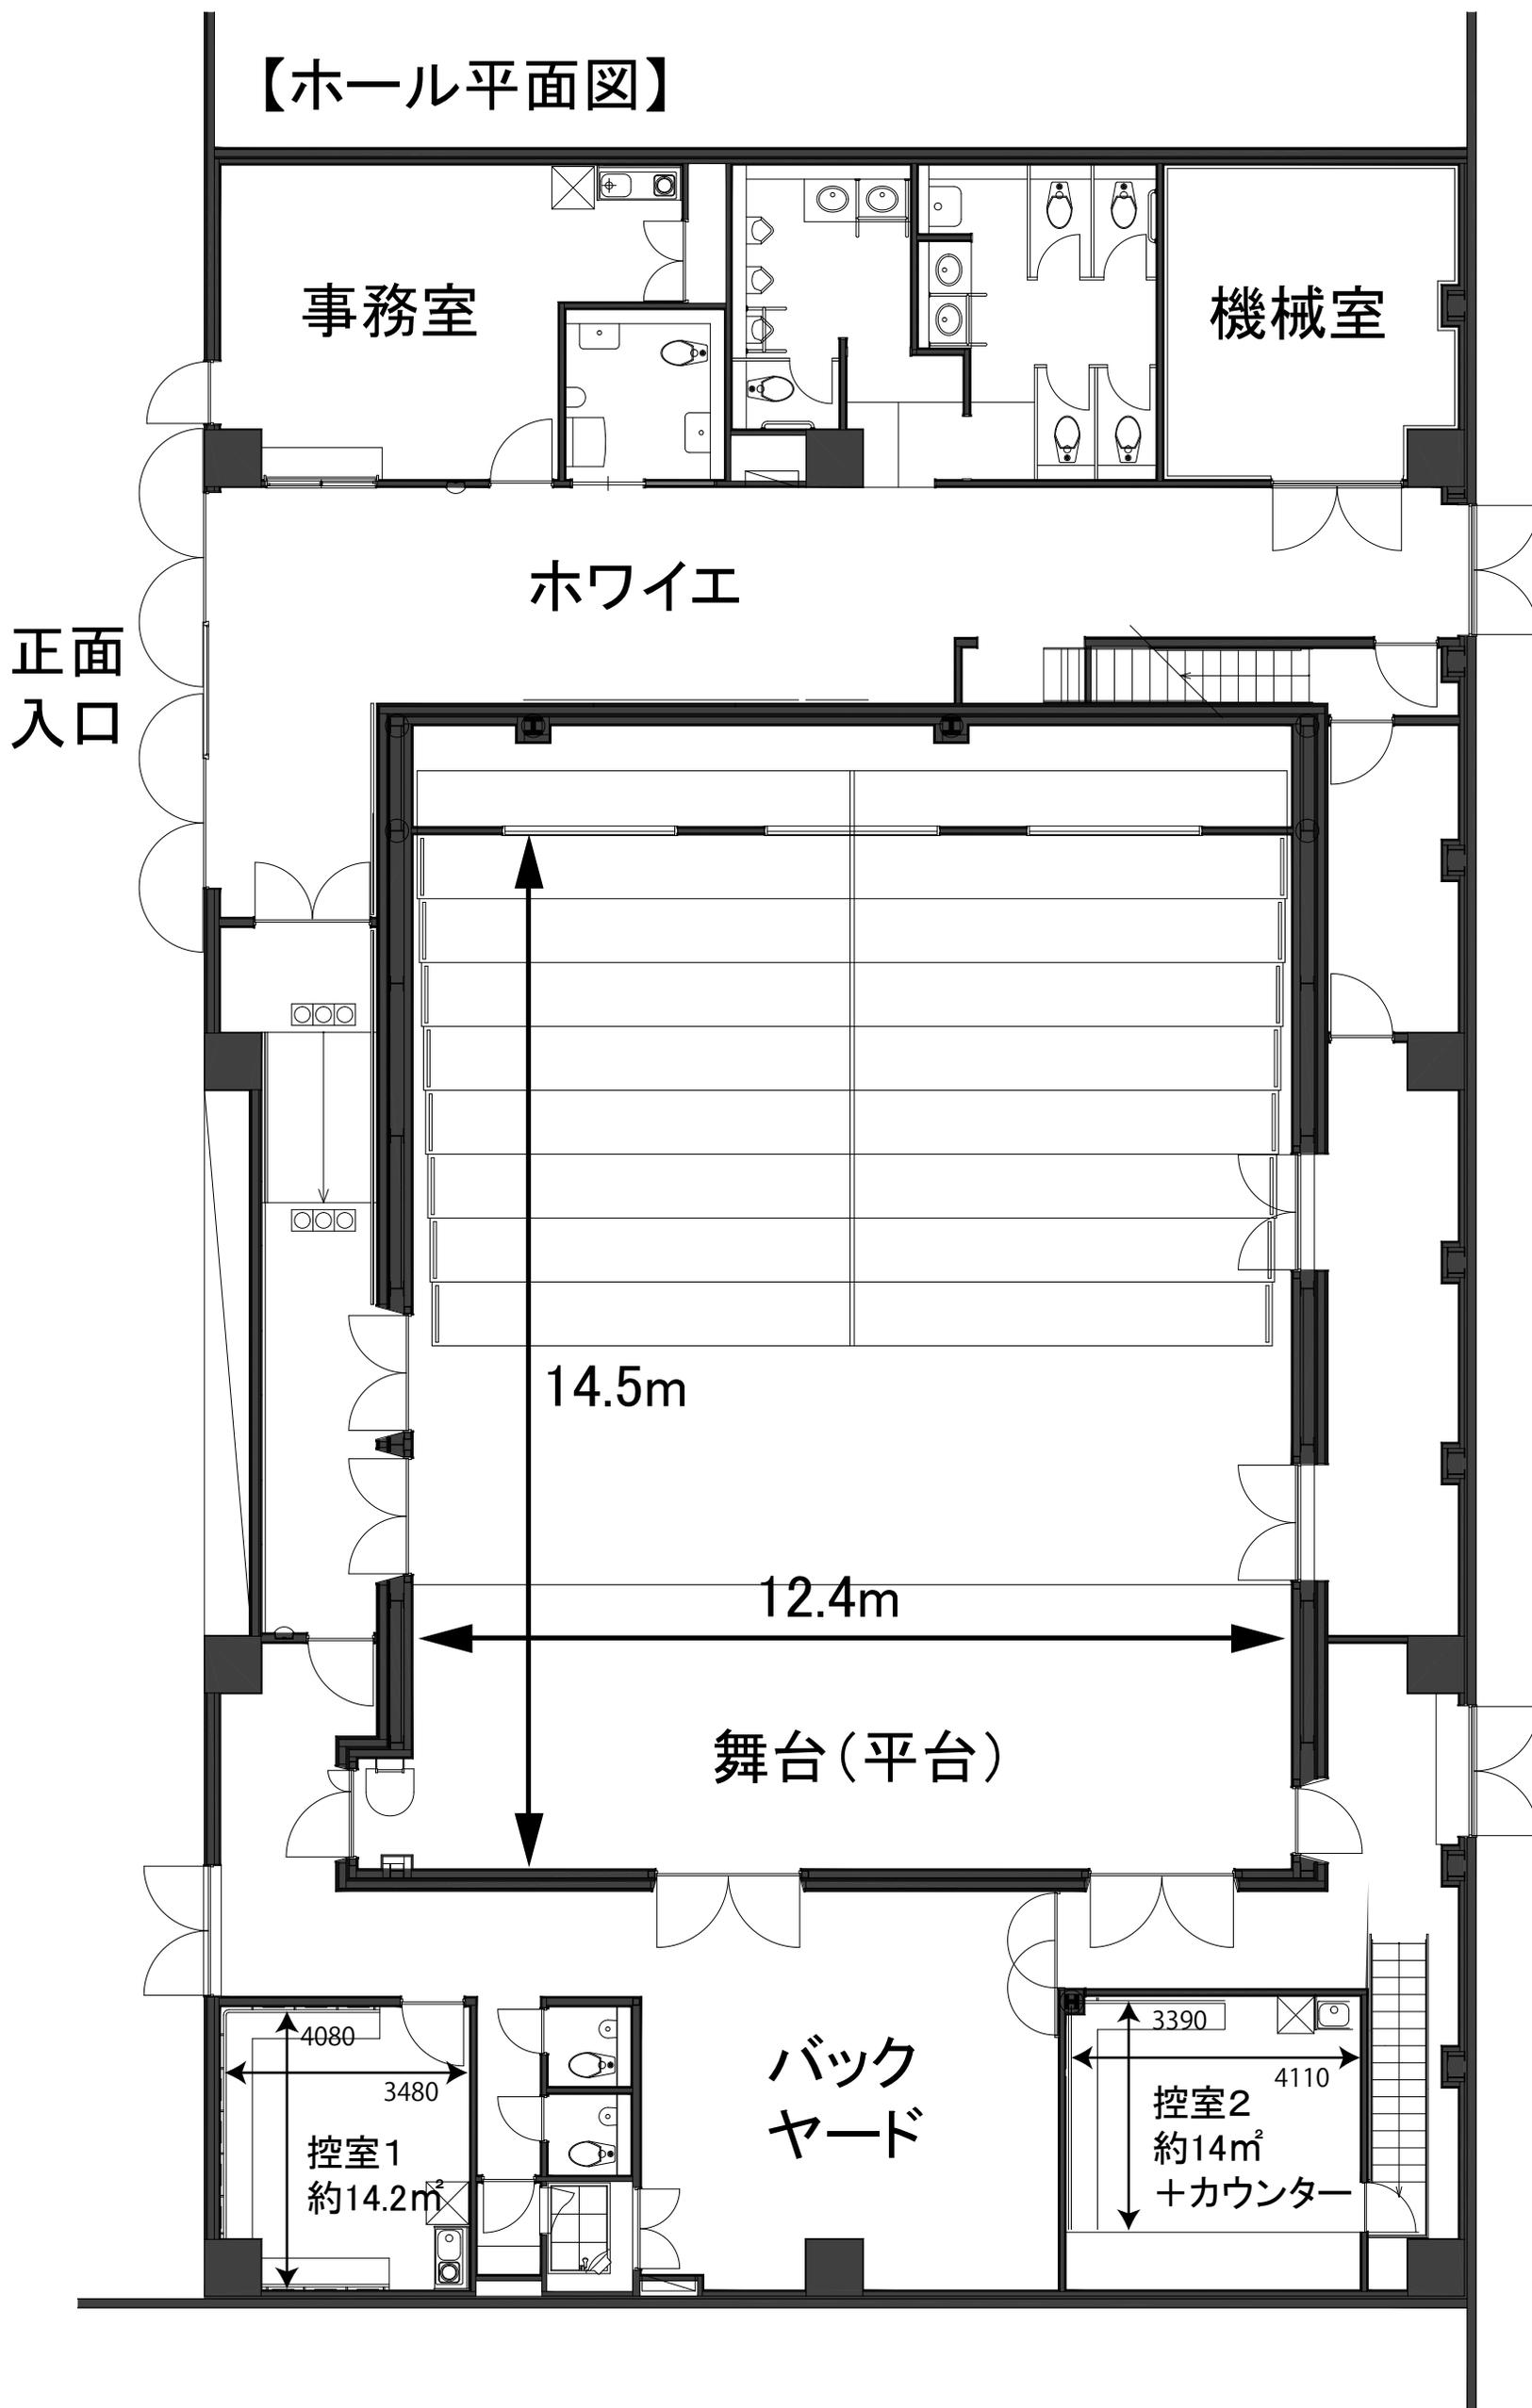

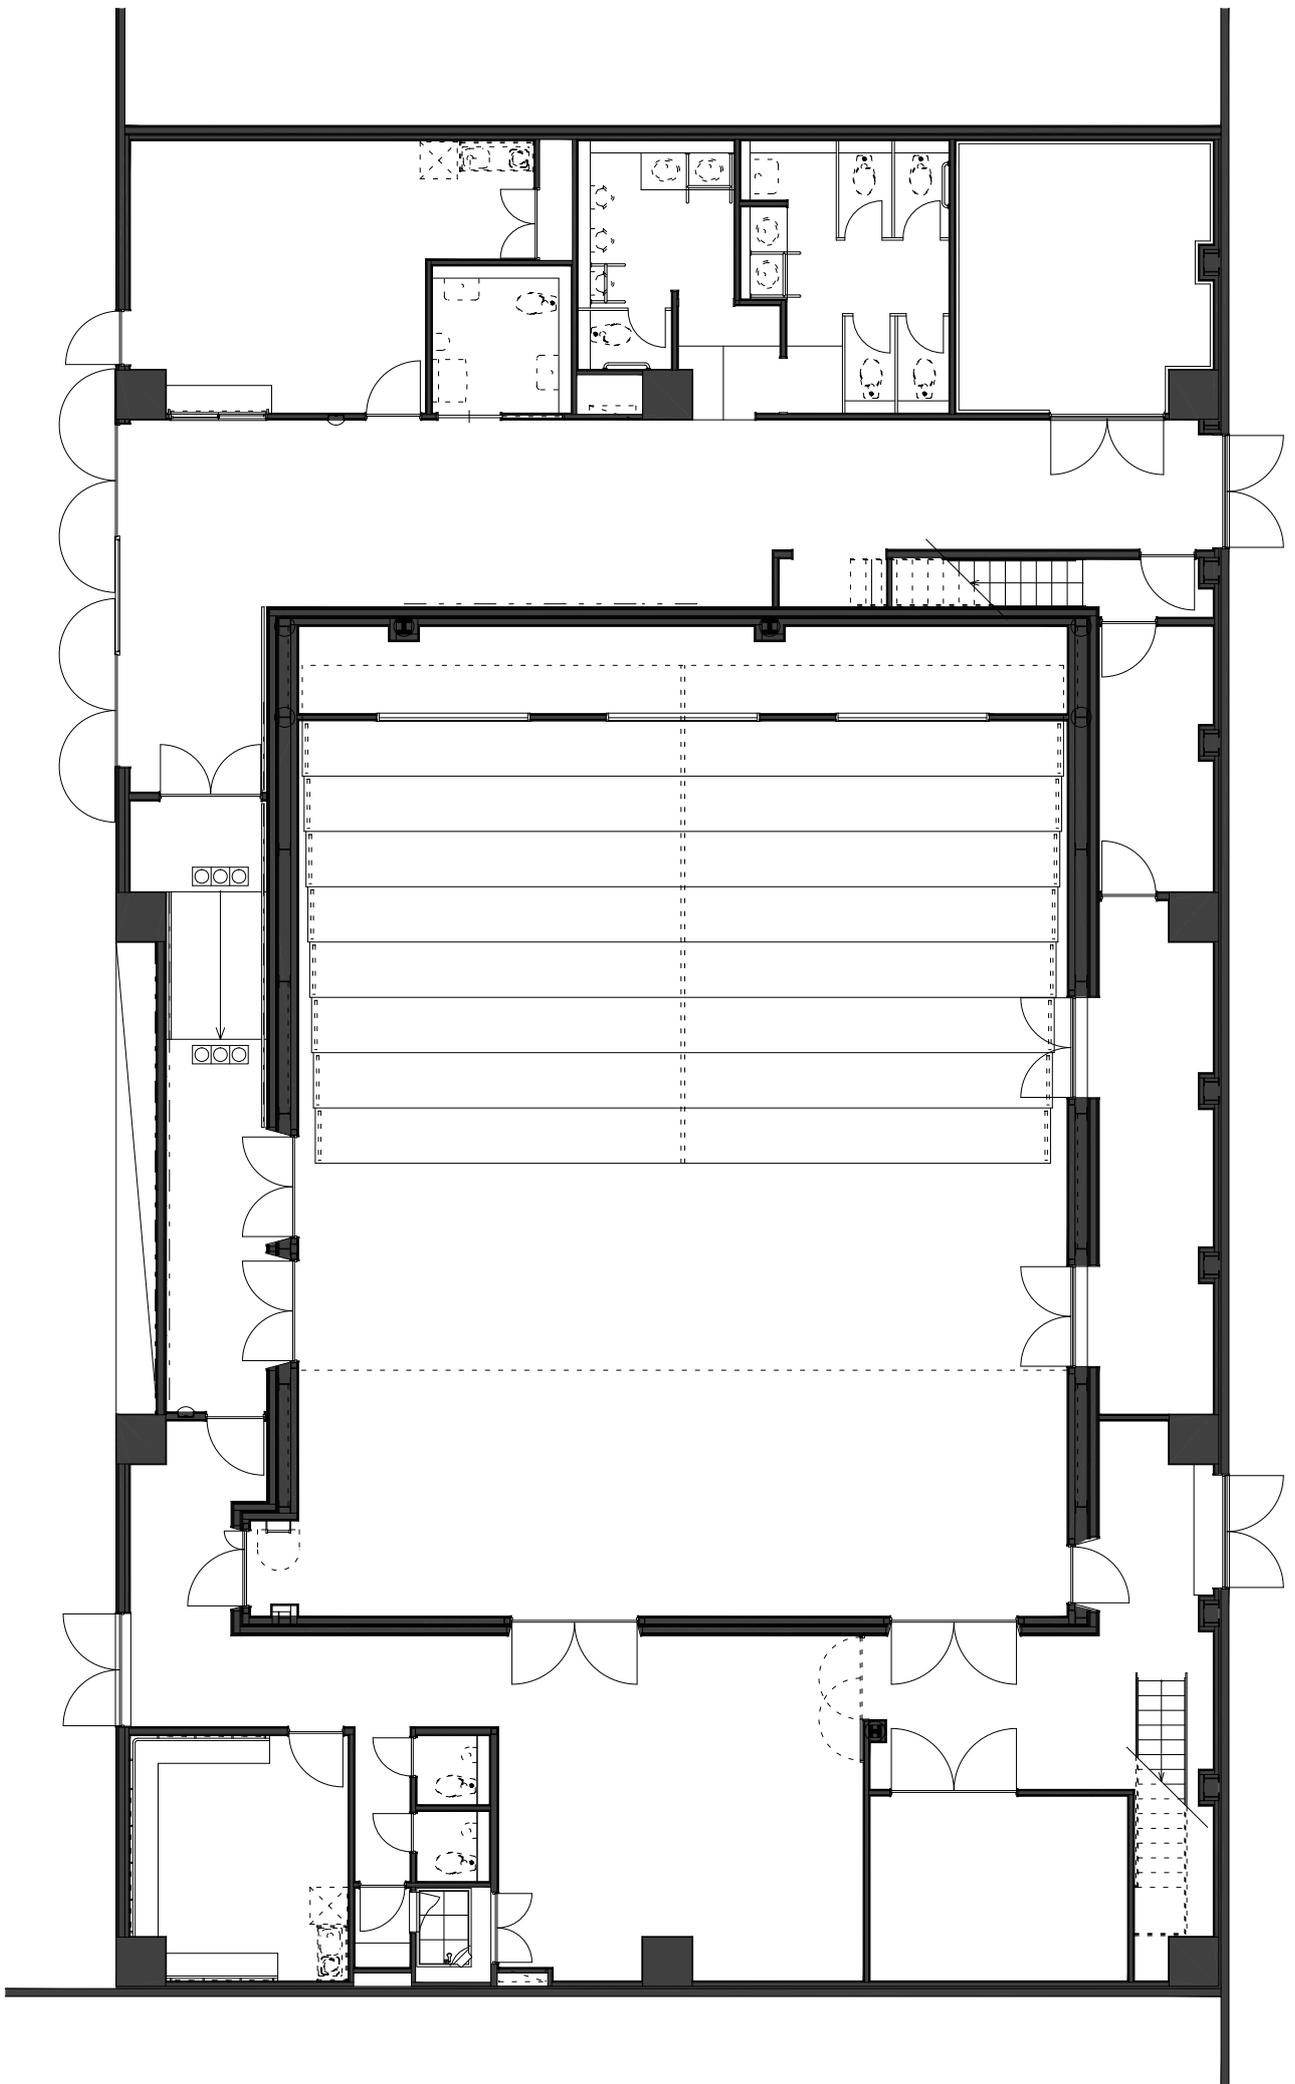


# ラゾーナ川崎プラザソル資材搬入経路図 (5階従業員用エレベーター周辺)

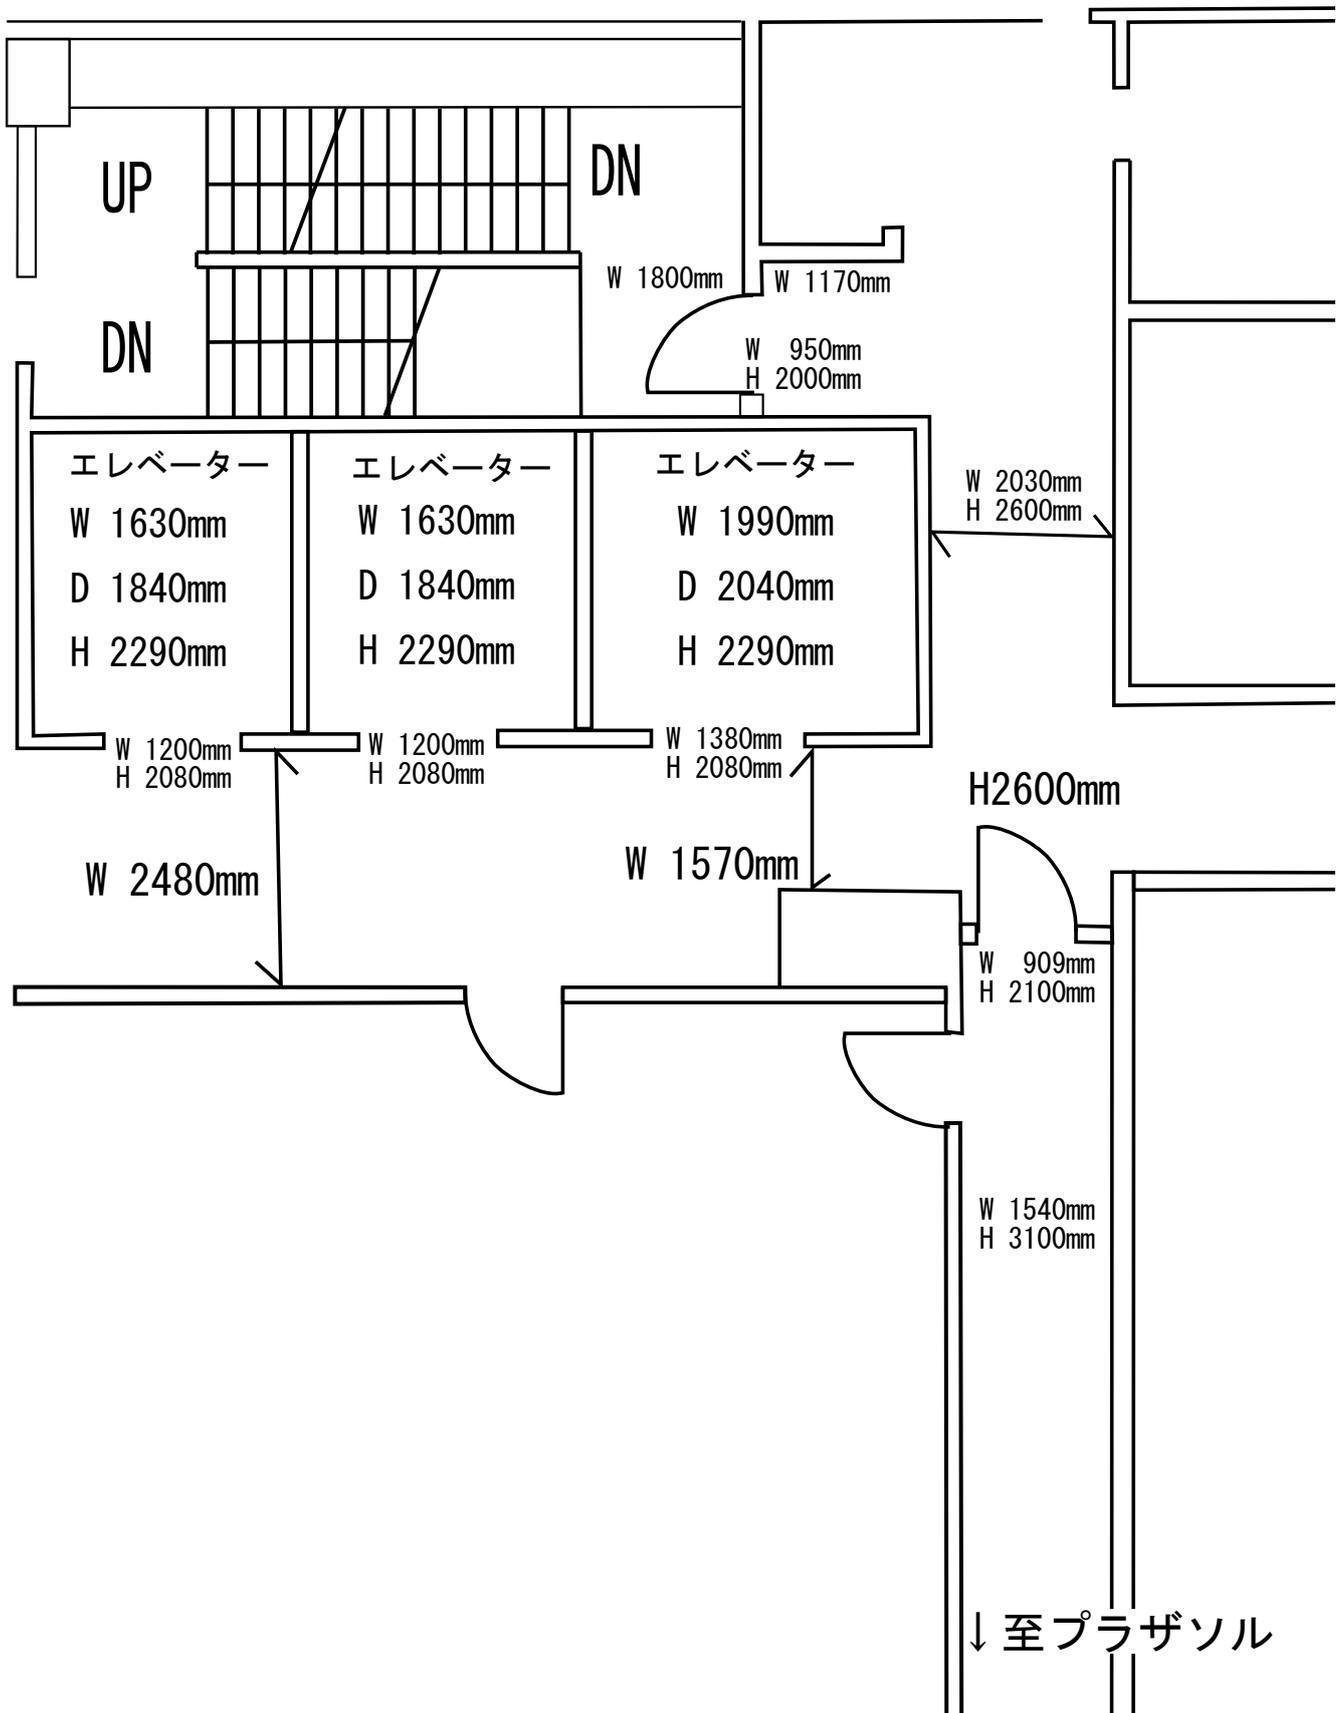

ラゾーナ川崎プラザソル 搬入経路図 (全体)


2025/6 更新

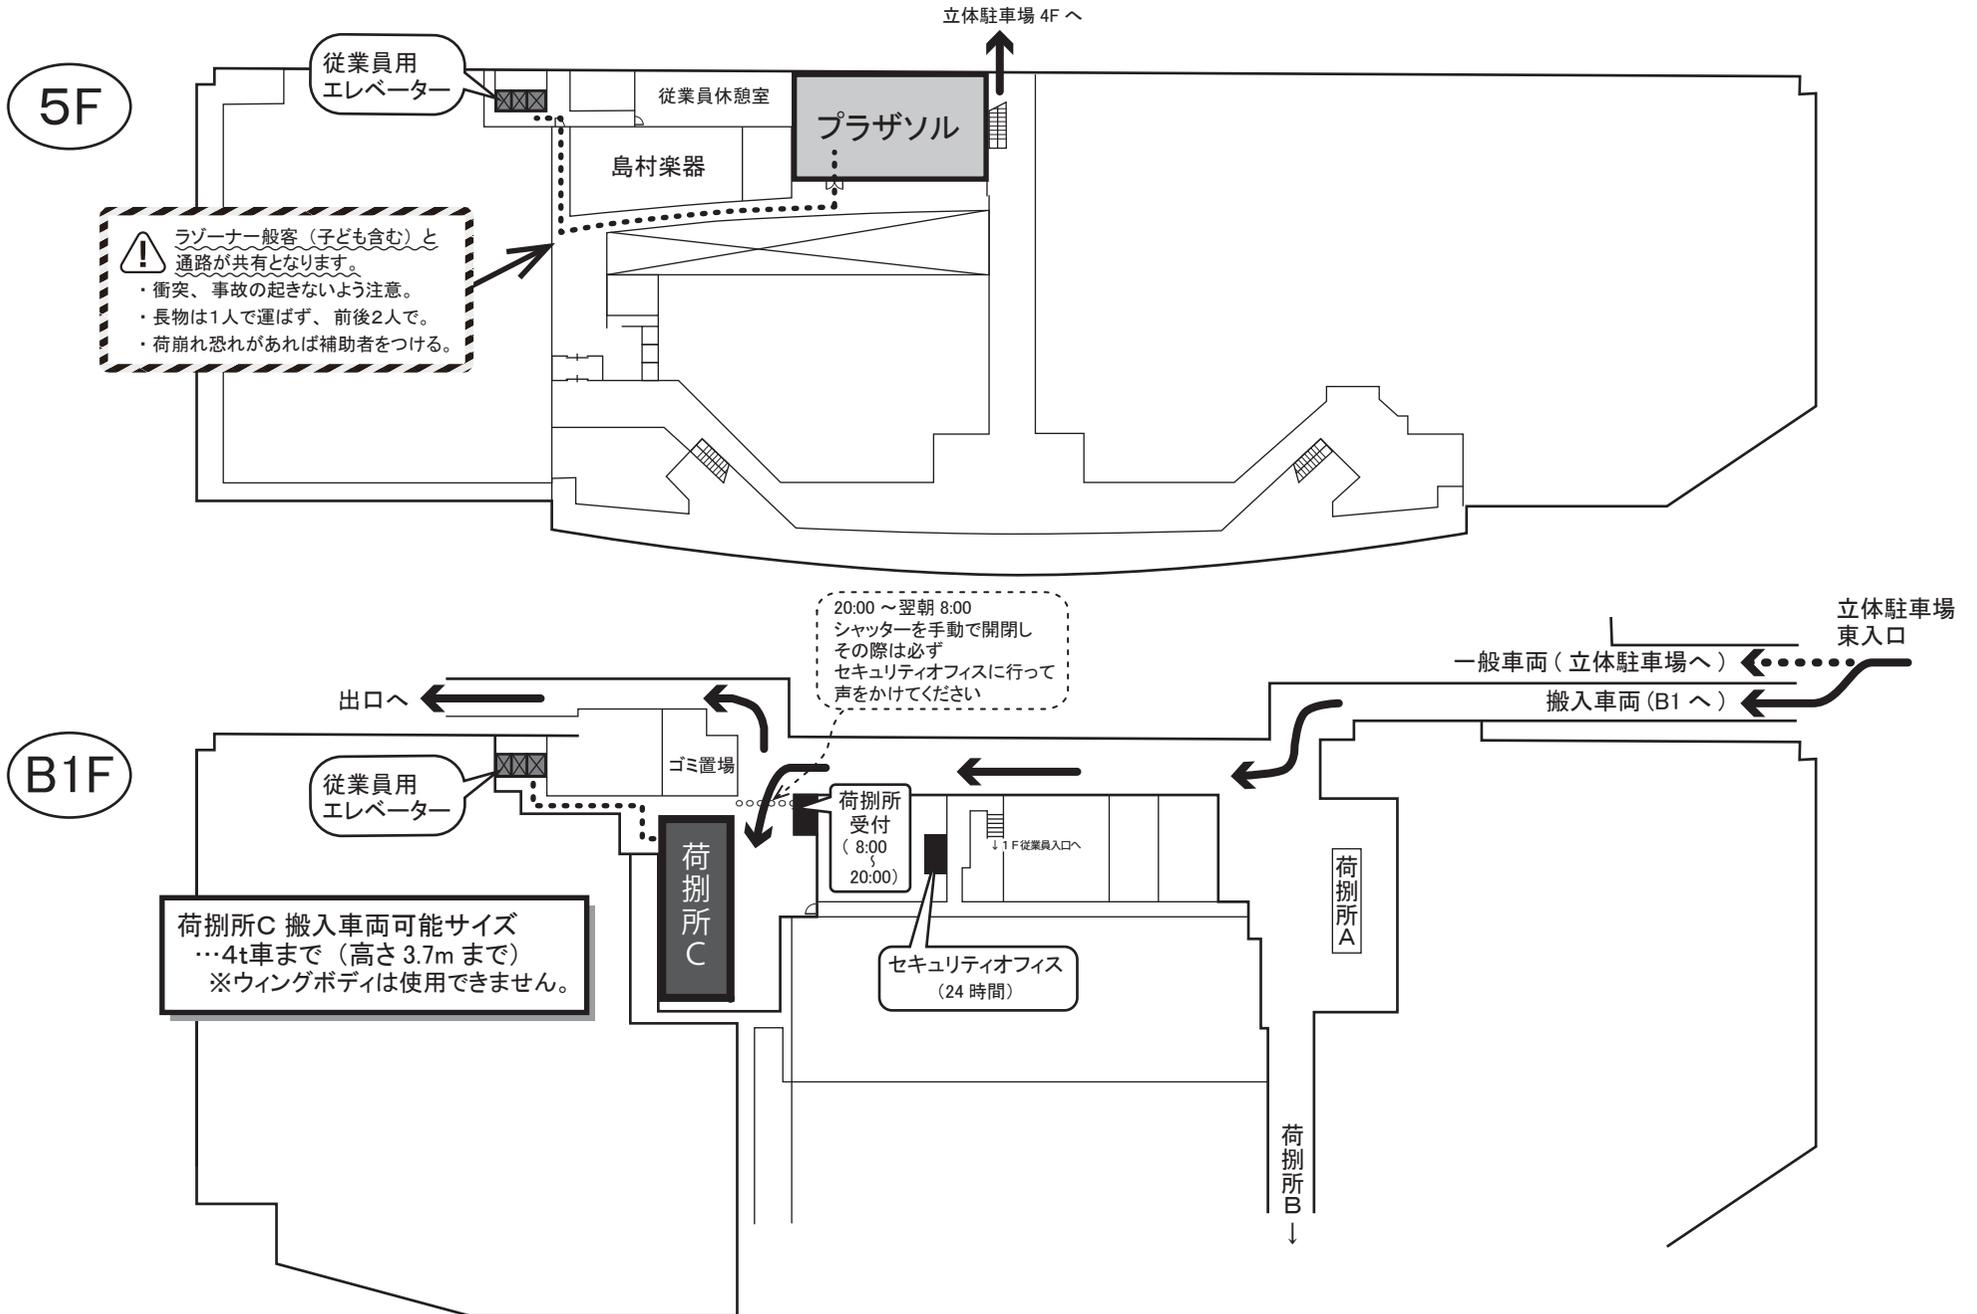

# ラゾーナ川崎プラザソル 周辺図・駐車場

2020/7/1 現在

※ラゾーナ川崎プラザの駐車場および周辺駐車場は、プラザソルは提携していません。

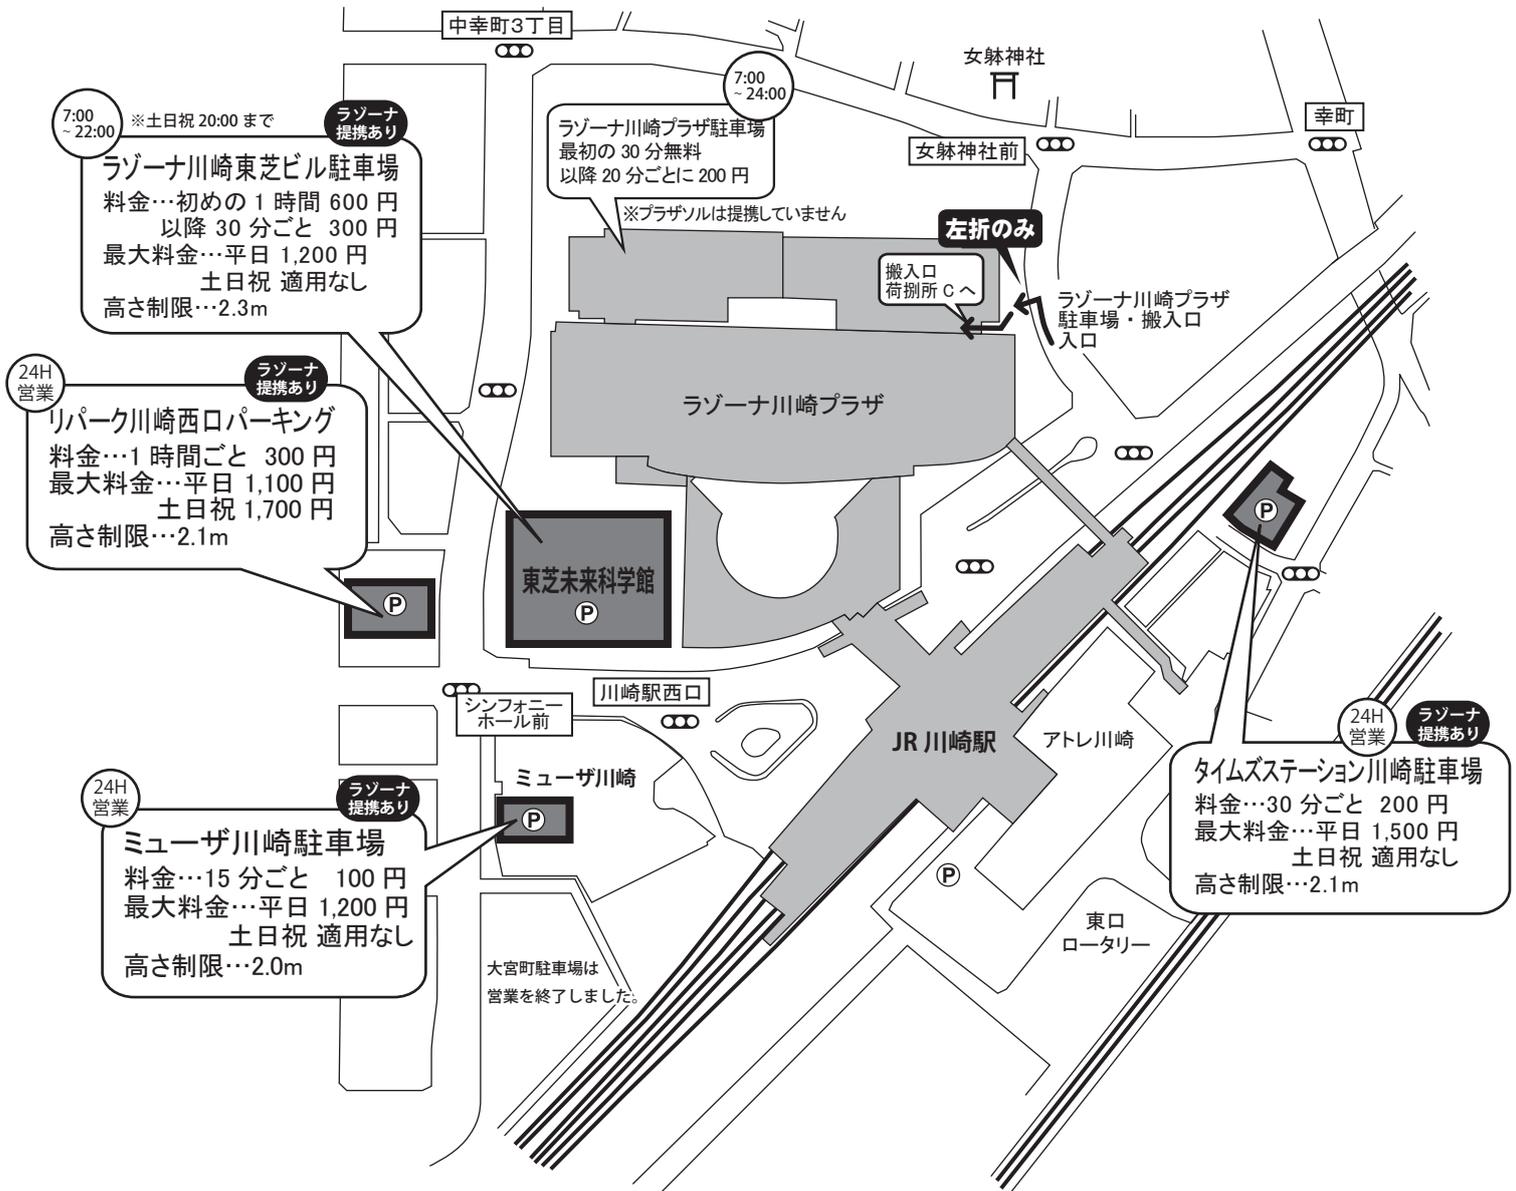

**ラゾーナ提携あり**

…ラゾーナ川崎プラザ内の他店舗でお買物をされた場合、割引が適用されます。  
 ※プラザソルでは提携しておりませんので、他店をご利用ください。

ラゾーナ他店でのお買上金額		1,100円以上	3,300円以上	33,000円以上
ラゾーナ川崎プラザ駐車場		1時間30分無料 30分無料サービス含む	2時間30分無料 30分無料サービス含む	3時間30分無料 30分無料サービス含む
提携駐車場 (4カ所)	平日	1時間無料	2時間無料	3時間無料
	土日祝	2時間無料	3時間無料	4時間無料

提携駐車場の割引を利用される方は、ラゾーナ内他店のお買上レシートと駐車券を、総合案内所（1階ダイソー横、2階川崎駅改札側入口）にお持ちください。